


PLANTA BAJA
ESCALA 1/50

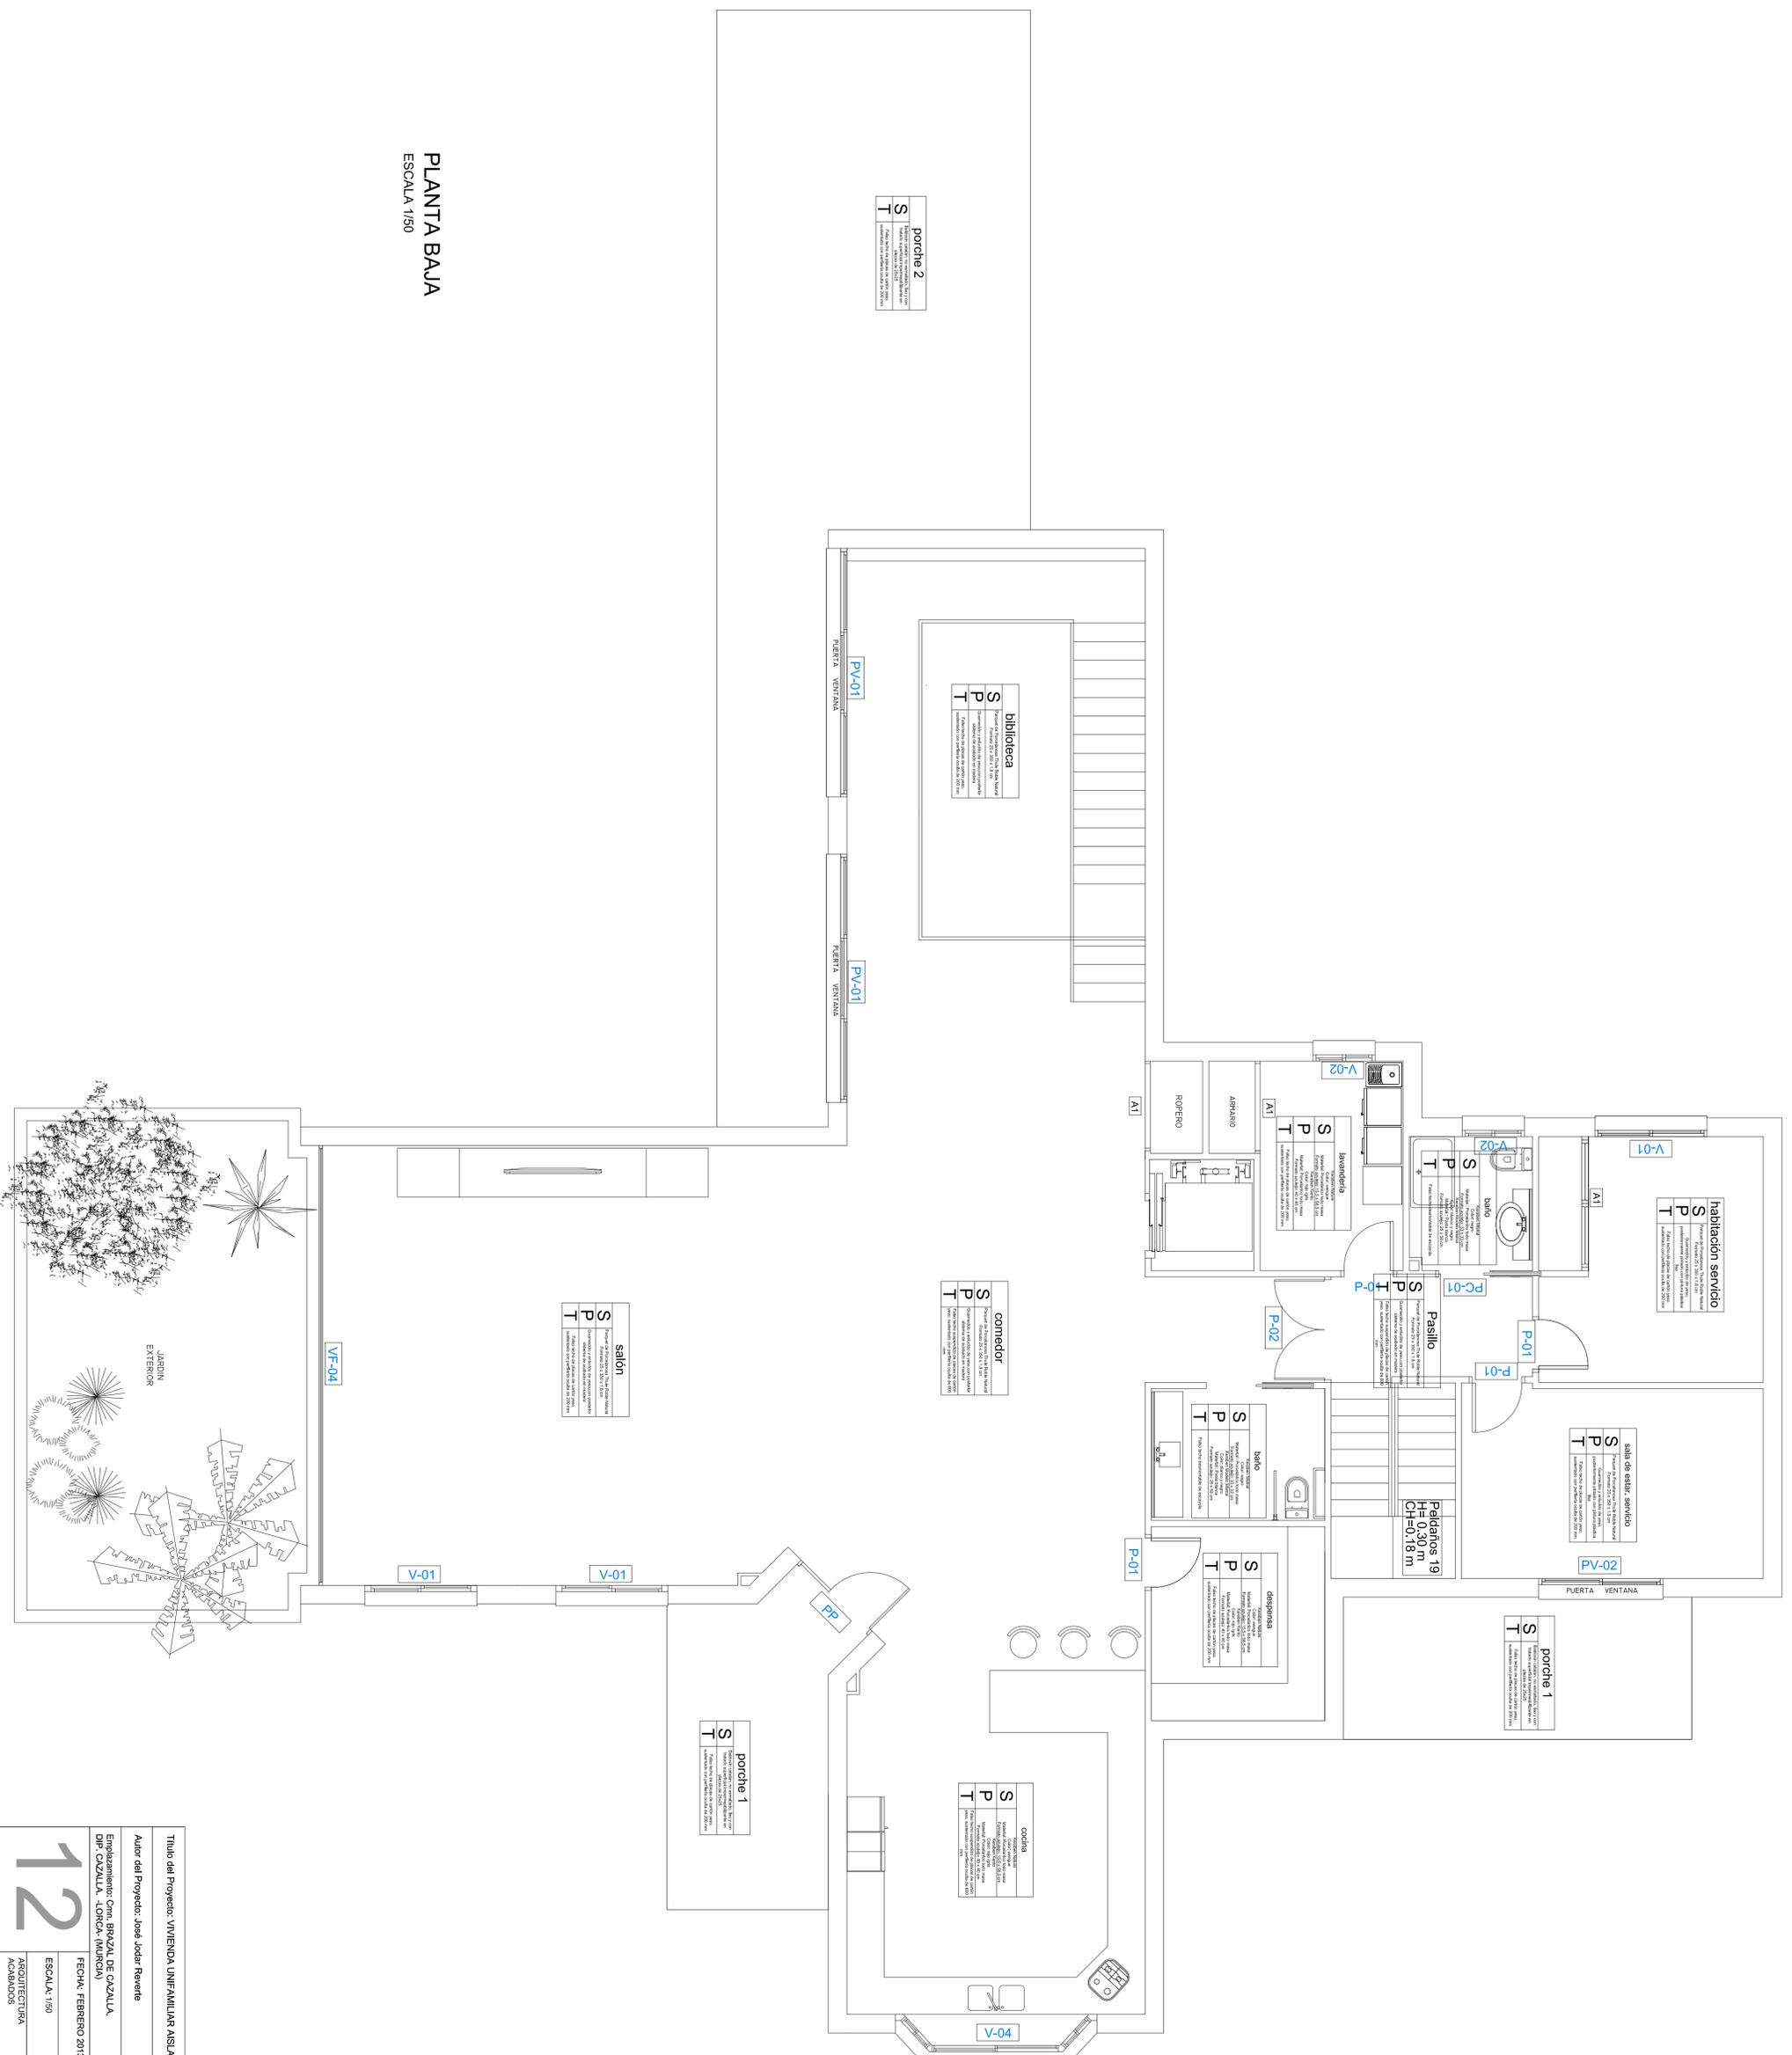

Título del Proyecto: VIVIENDA UNIFAMILIAR ASISTIDA		ARQUITECTURA EN INGENIERIA DE LA EDIFICACION	
Autor del Proyecto: José Jodar Reverte		DEPARTAMENTO DE ARQUITECTURA Y TECNICA DE LA EDIFICACION	
Emplazamiento: Ctra. BRAZAL DE CAZALLA D.P. CAZALLA - LONDA (MURCIA)		ARQUITECTURA TECNICA	
FECHA: FEBRERO 2013		PROYECTO FINAL DE CARRERA	
ESCALA: 1/50		Profesores: Julián Pérez Navarro y M ^{ra} José Simone Martínez	
ACABADOS		UNIVERSIDAD POLITÉCNICA DE CARTAGENA	



12