



PROYECTO EJECUCION DE VIVIENDA UNIFAMILIAR AISLADA, PARCELA 34, CALLE A, FORNETIS ES

MERCADAL, MENORCA.

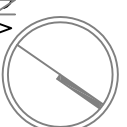

**LEYENDA DE CALEFACCION**

	TUBO PE 16mm
	DISTRIBUIDOR
	TERMOSTATO
	DIRECCION FLUJO
	MODULO DISTRIBUCION 30/30
	MODULO DISTRIBUCION 30/6

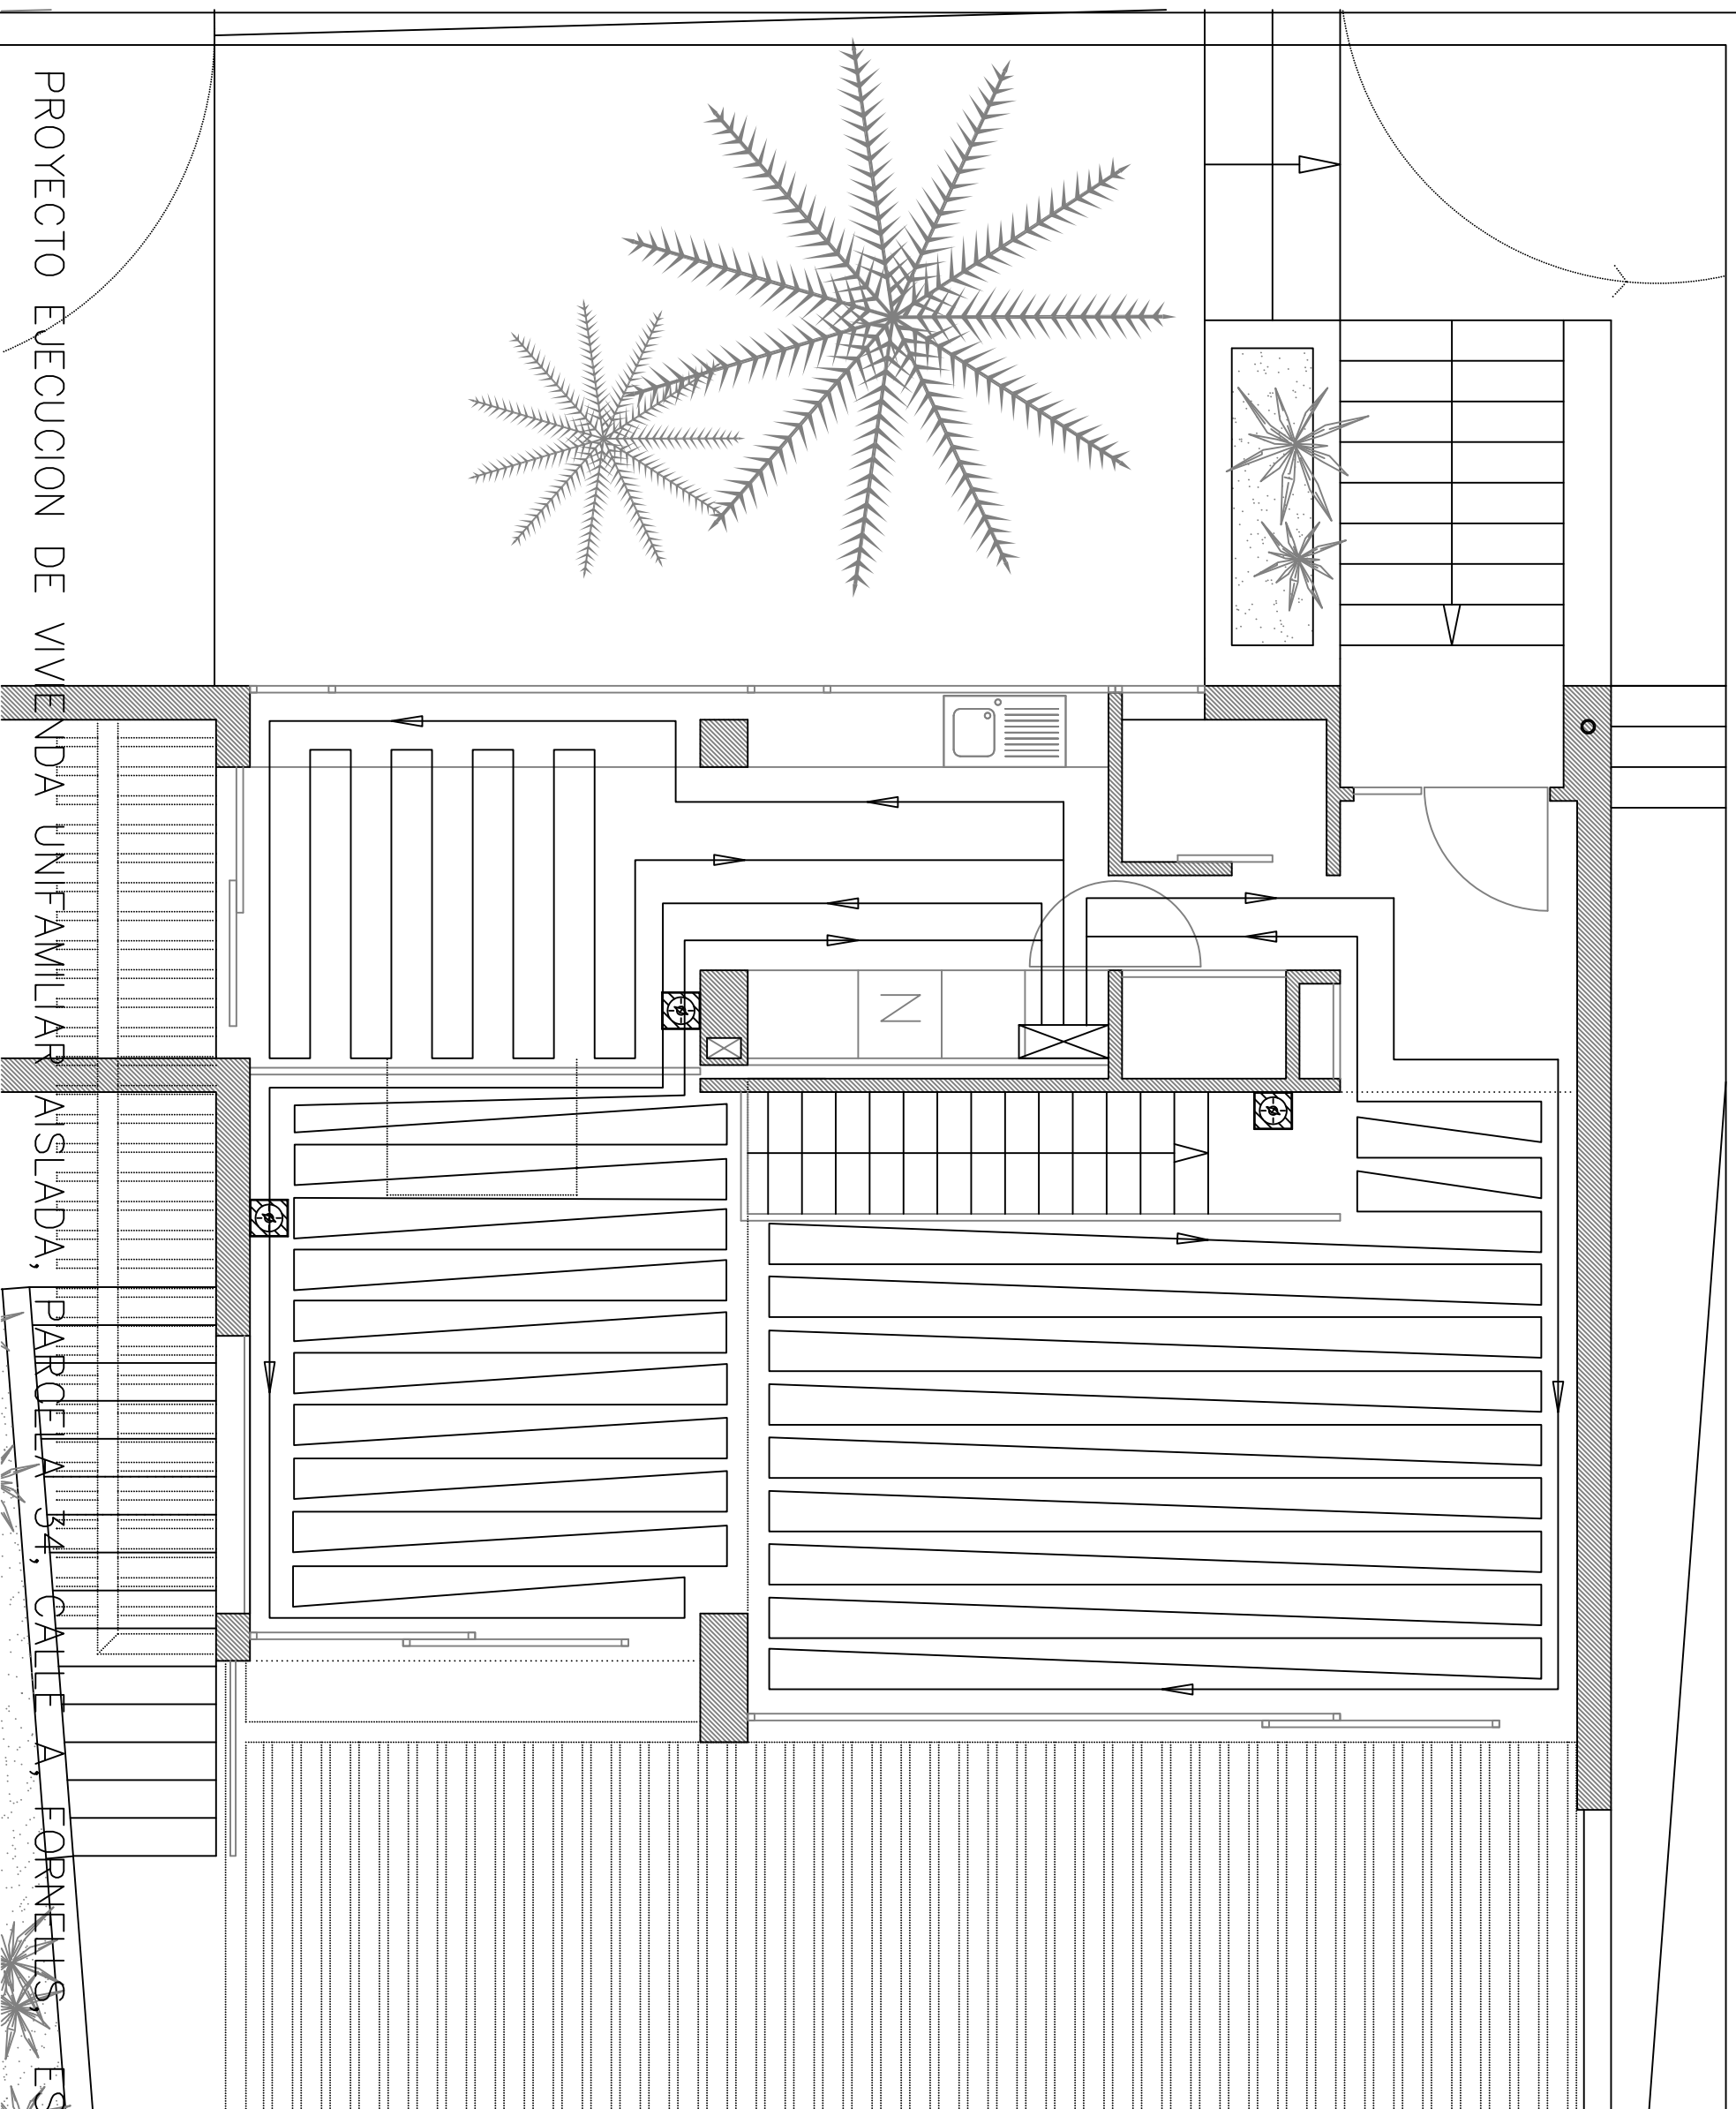

PLANO PLANTA BAJA . CALEFACCION


ESCALA

AGOSTO 2007

DE PLANO

PROPIEDAD


BOMBA DE CALOR

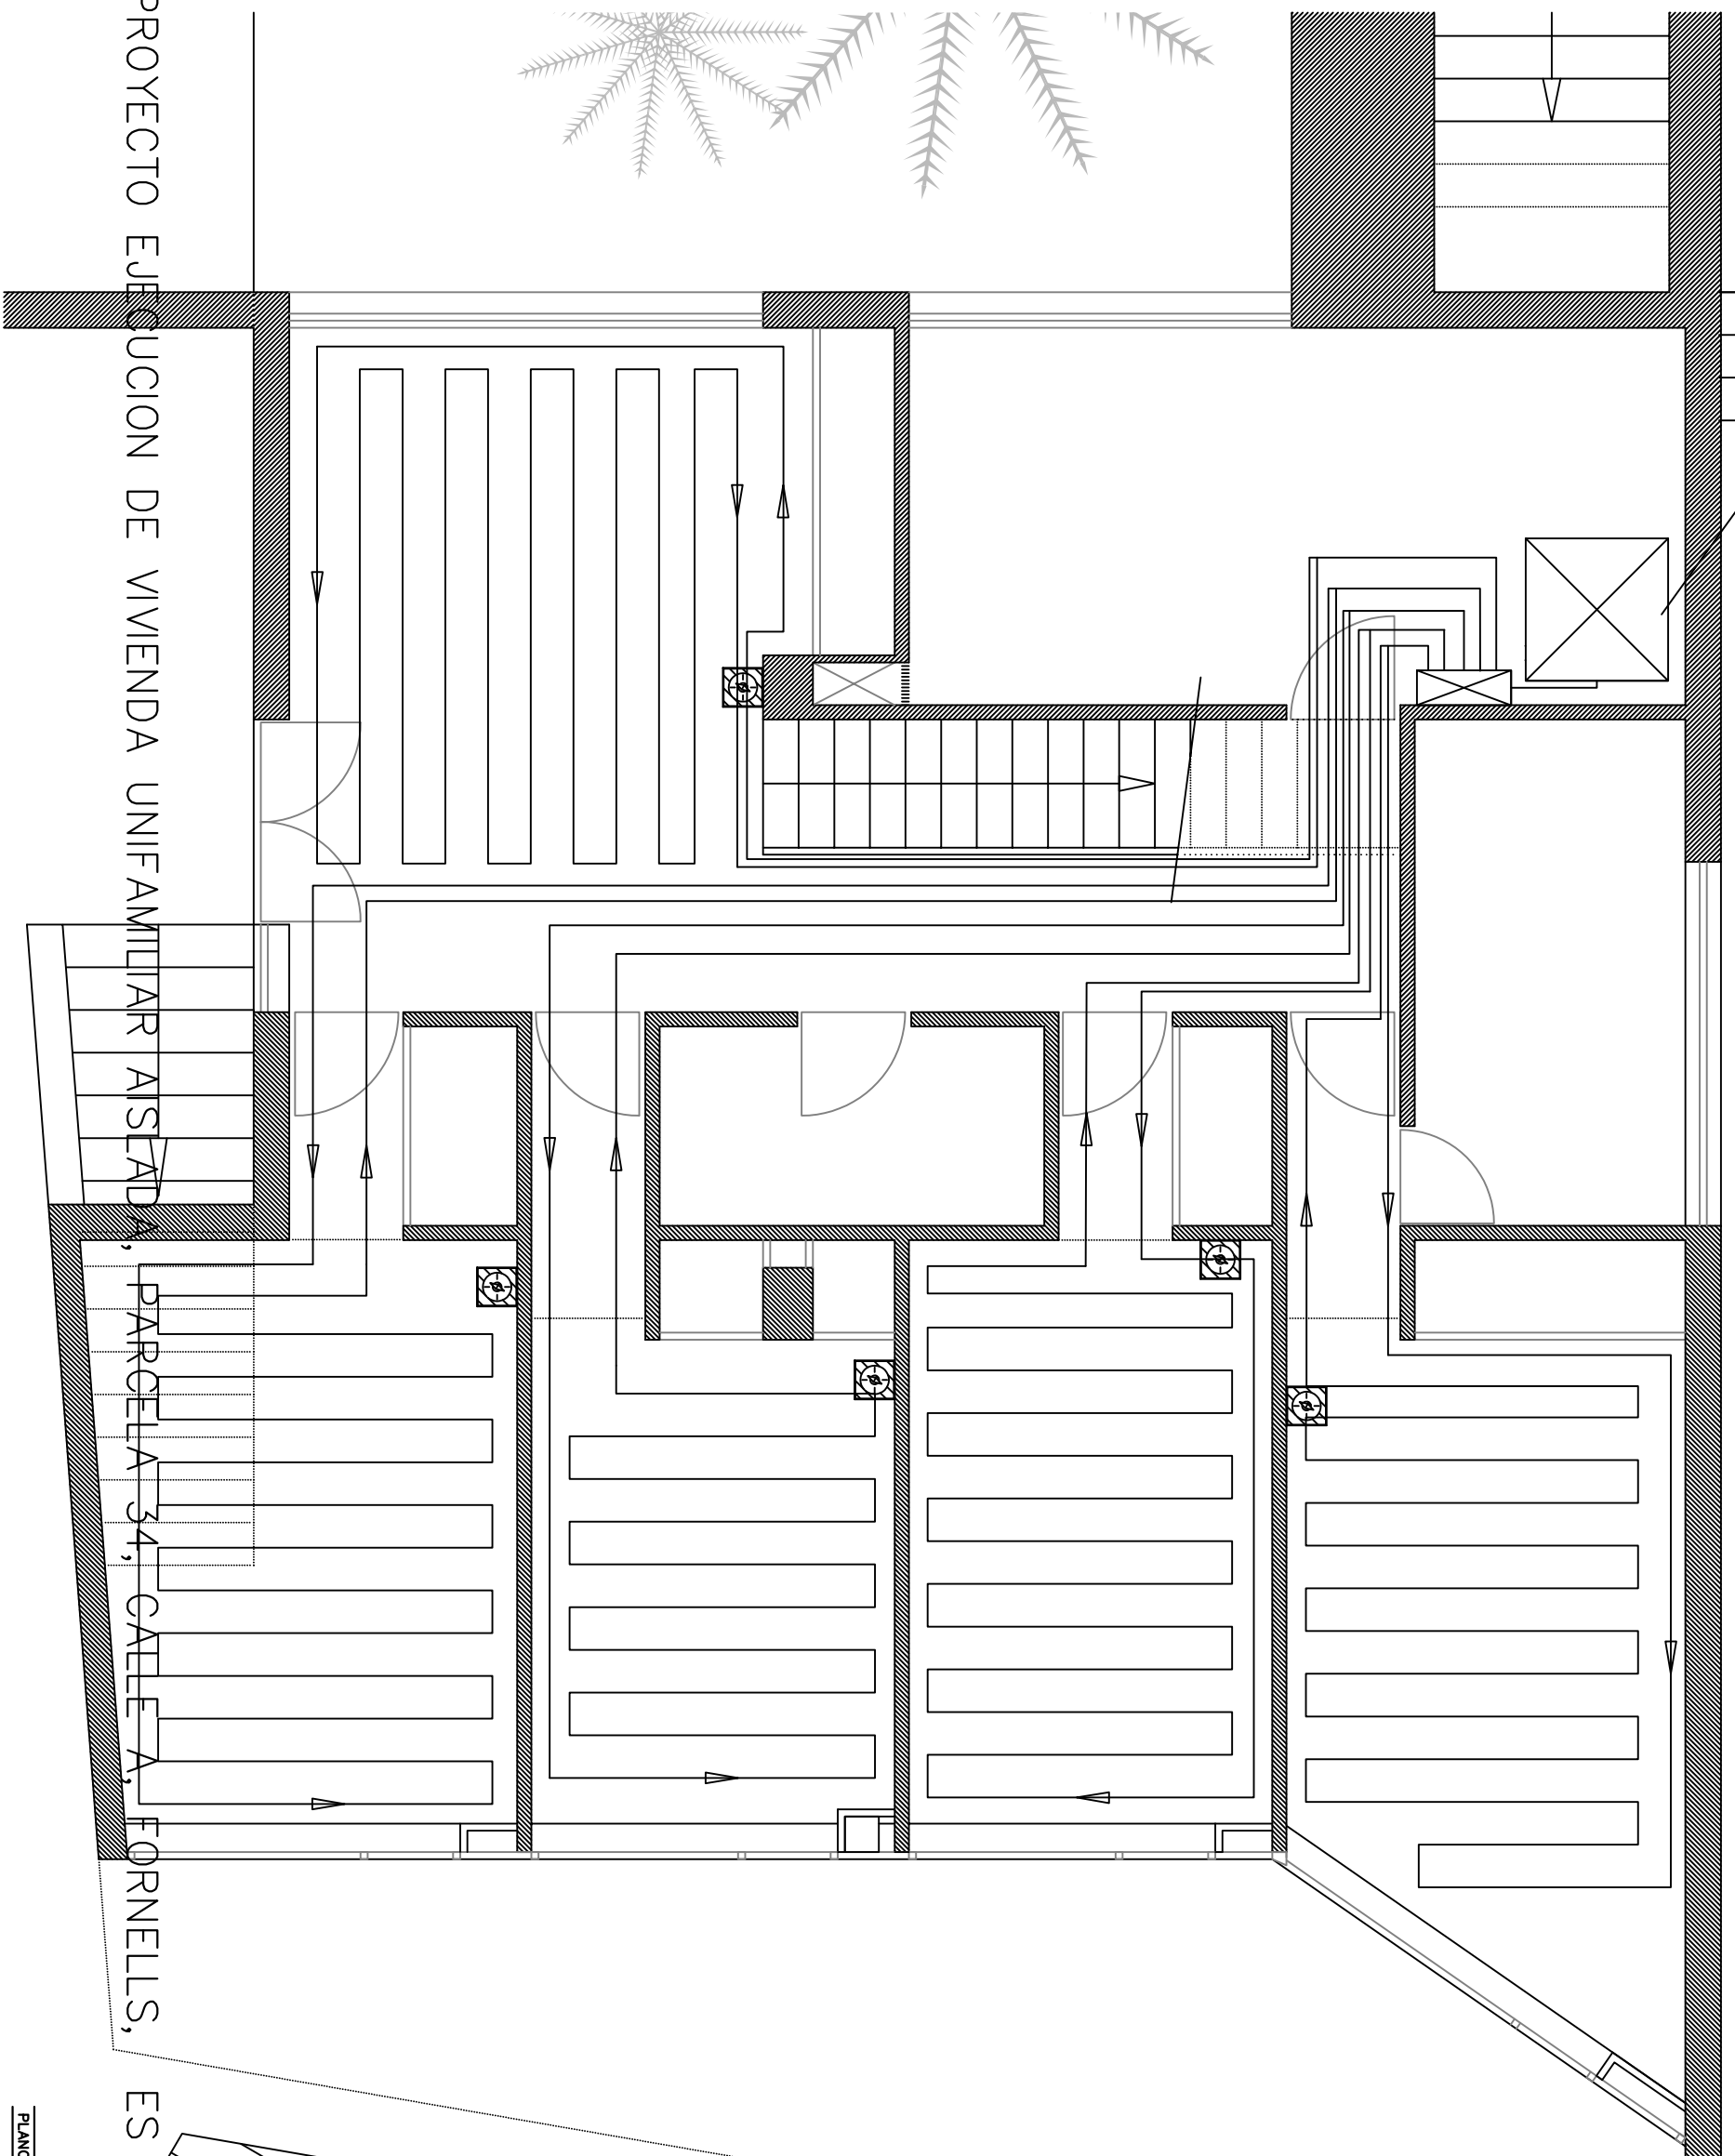

PROYECTO EJECUCION DE VIVIENDA UNIFAMILIAR AISLADA, PARCELA 34, CALLE A, FORNELLS, ES MERCADAL, MENORCA.


LEYENDA DE CALEFACCION

	TUBO PE 16mm
	DISTRIBUIDOR
	TERMOSTATO
	DIRECCION FLUJO
	MODULO DISTRIBUCION 30/30
	MODULO DISTRIBUCION 30/6

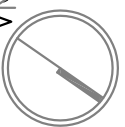



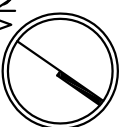
PROPIEDAD

PROYECTO EJECUCION DE VIVIENDA UNIFAMILIAR AISLADA, PARCELA 34, CALLE A, FORMELLAS, ES MERCADAL, MENORCA.

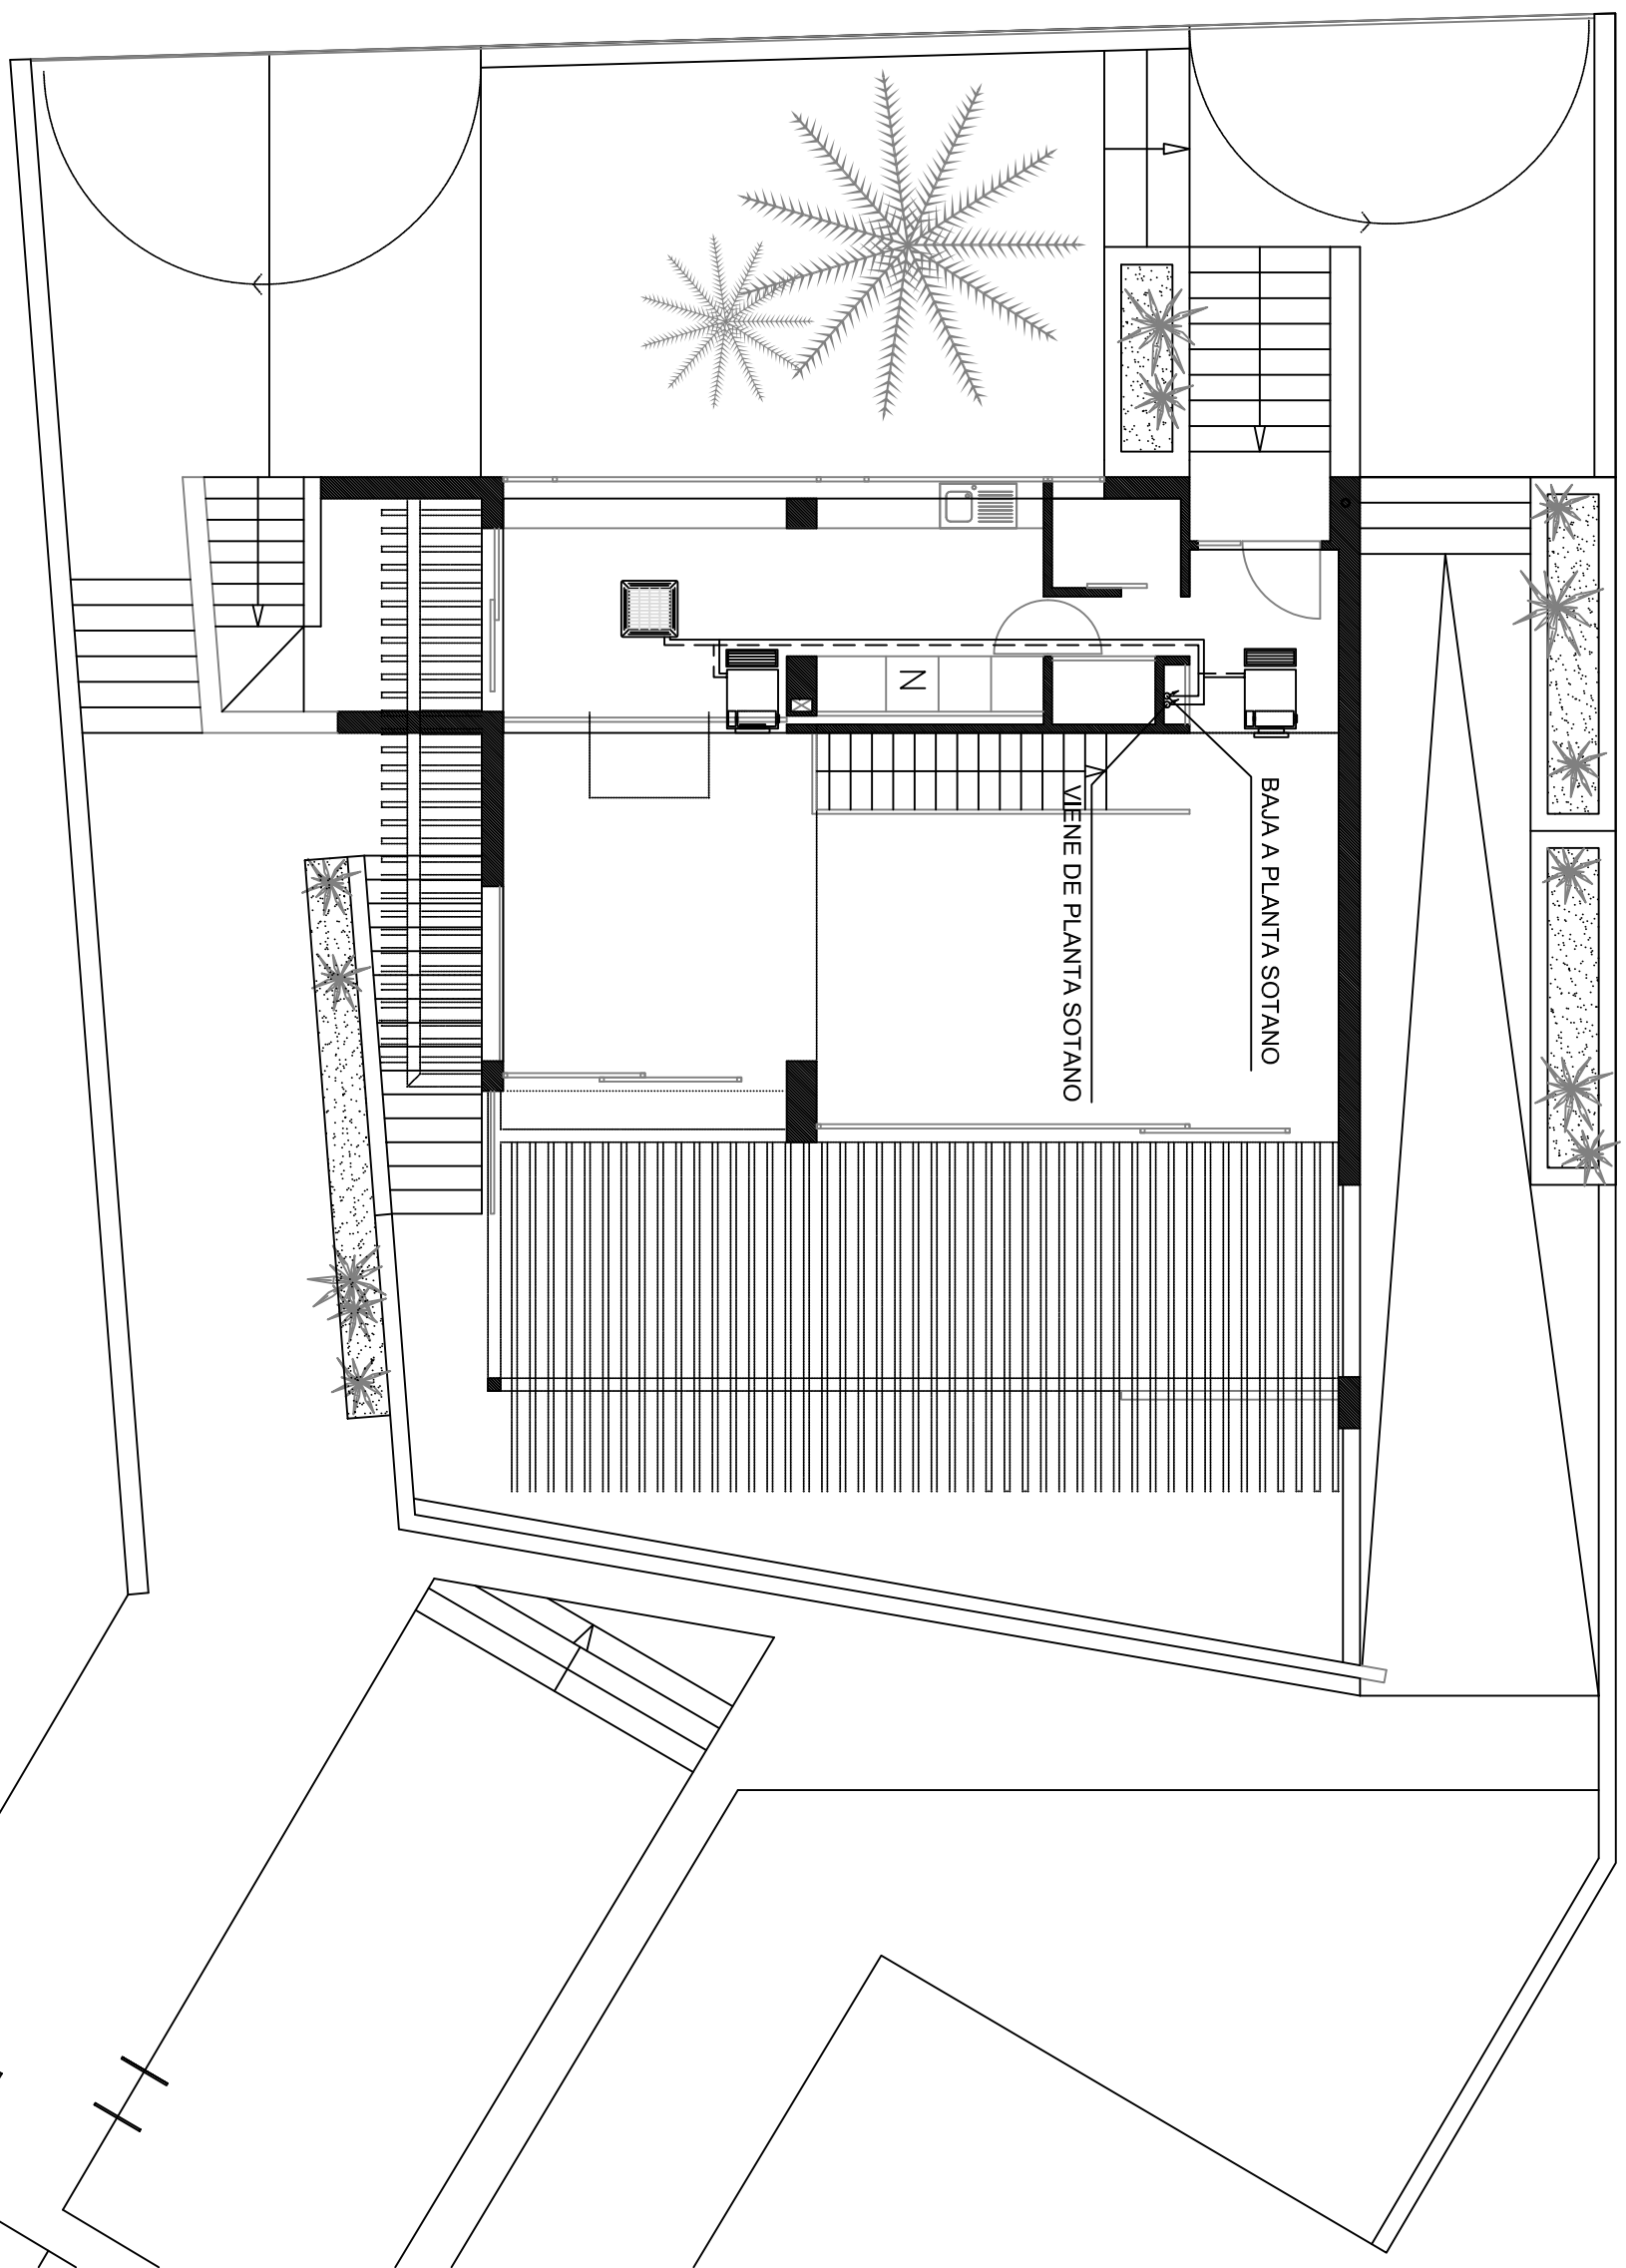


LEYENDA DE CLIMATIZACION

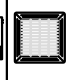-----	TUBERIAS DE RETORNO
_____	TUBERIAS DE IDA
	FAN COIL TIPO CASSETTE
	FAN COIL




PROPIEDAD

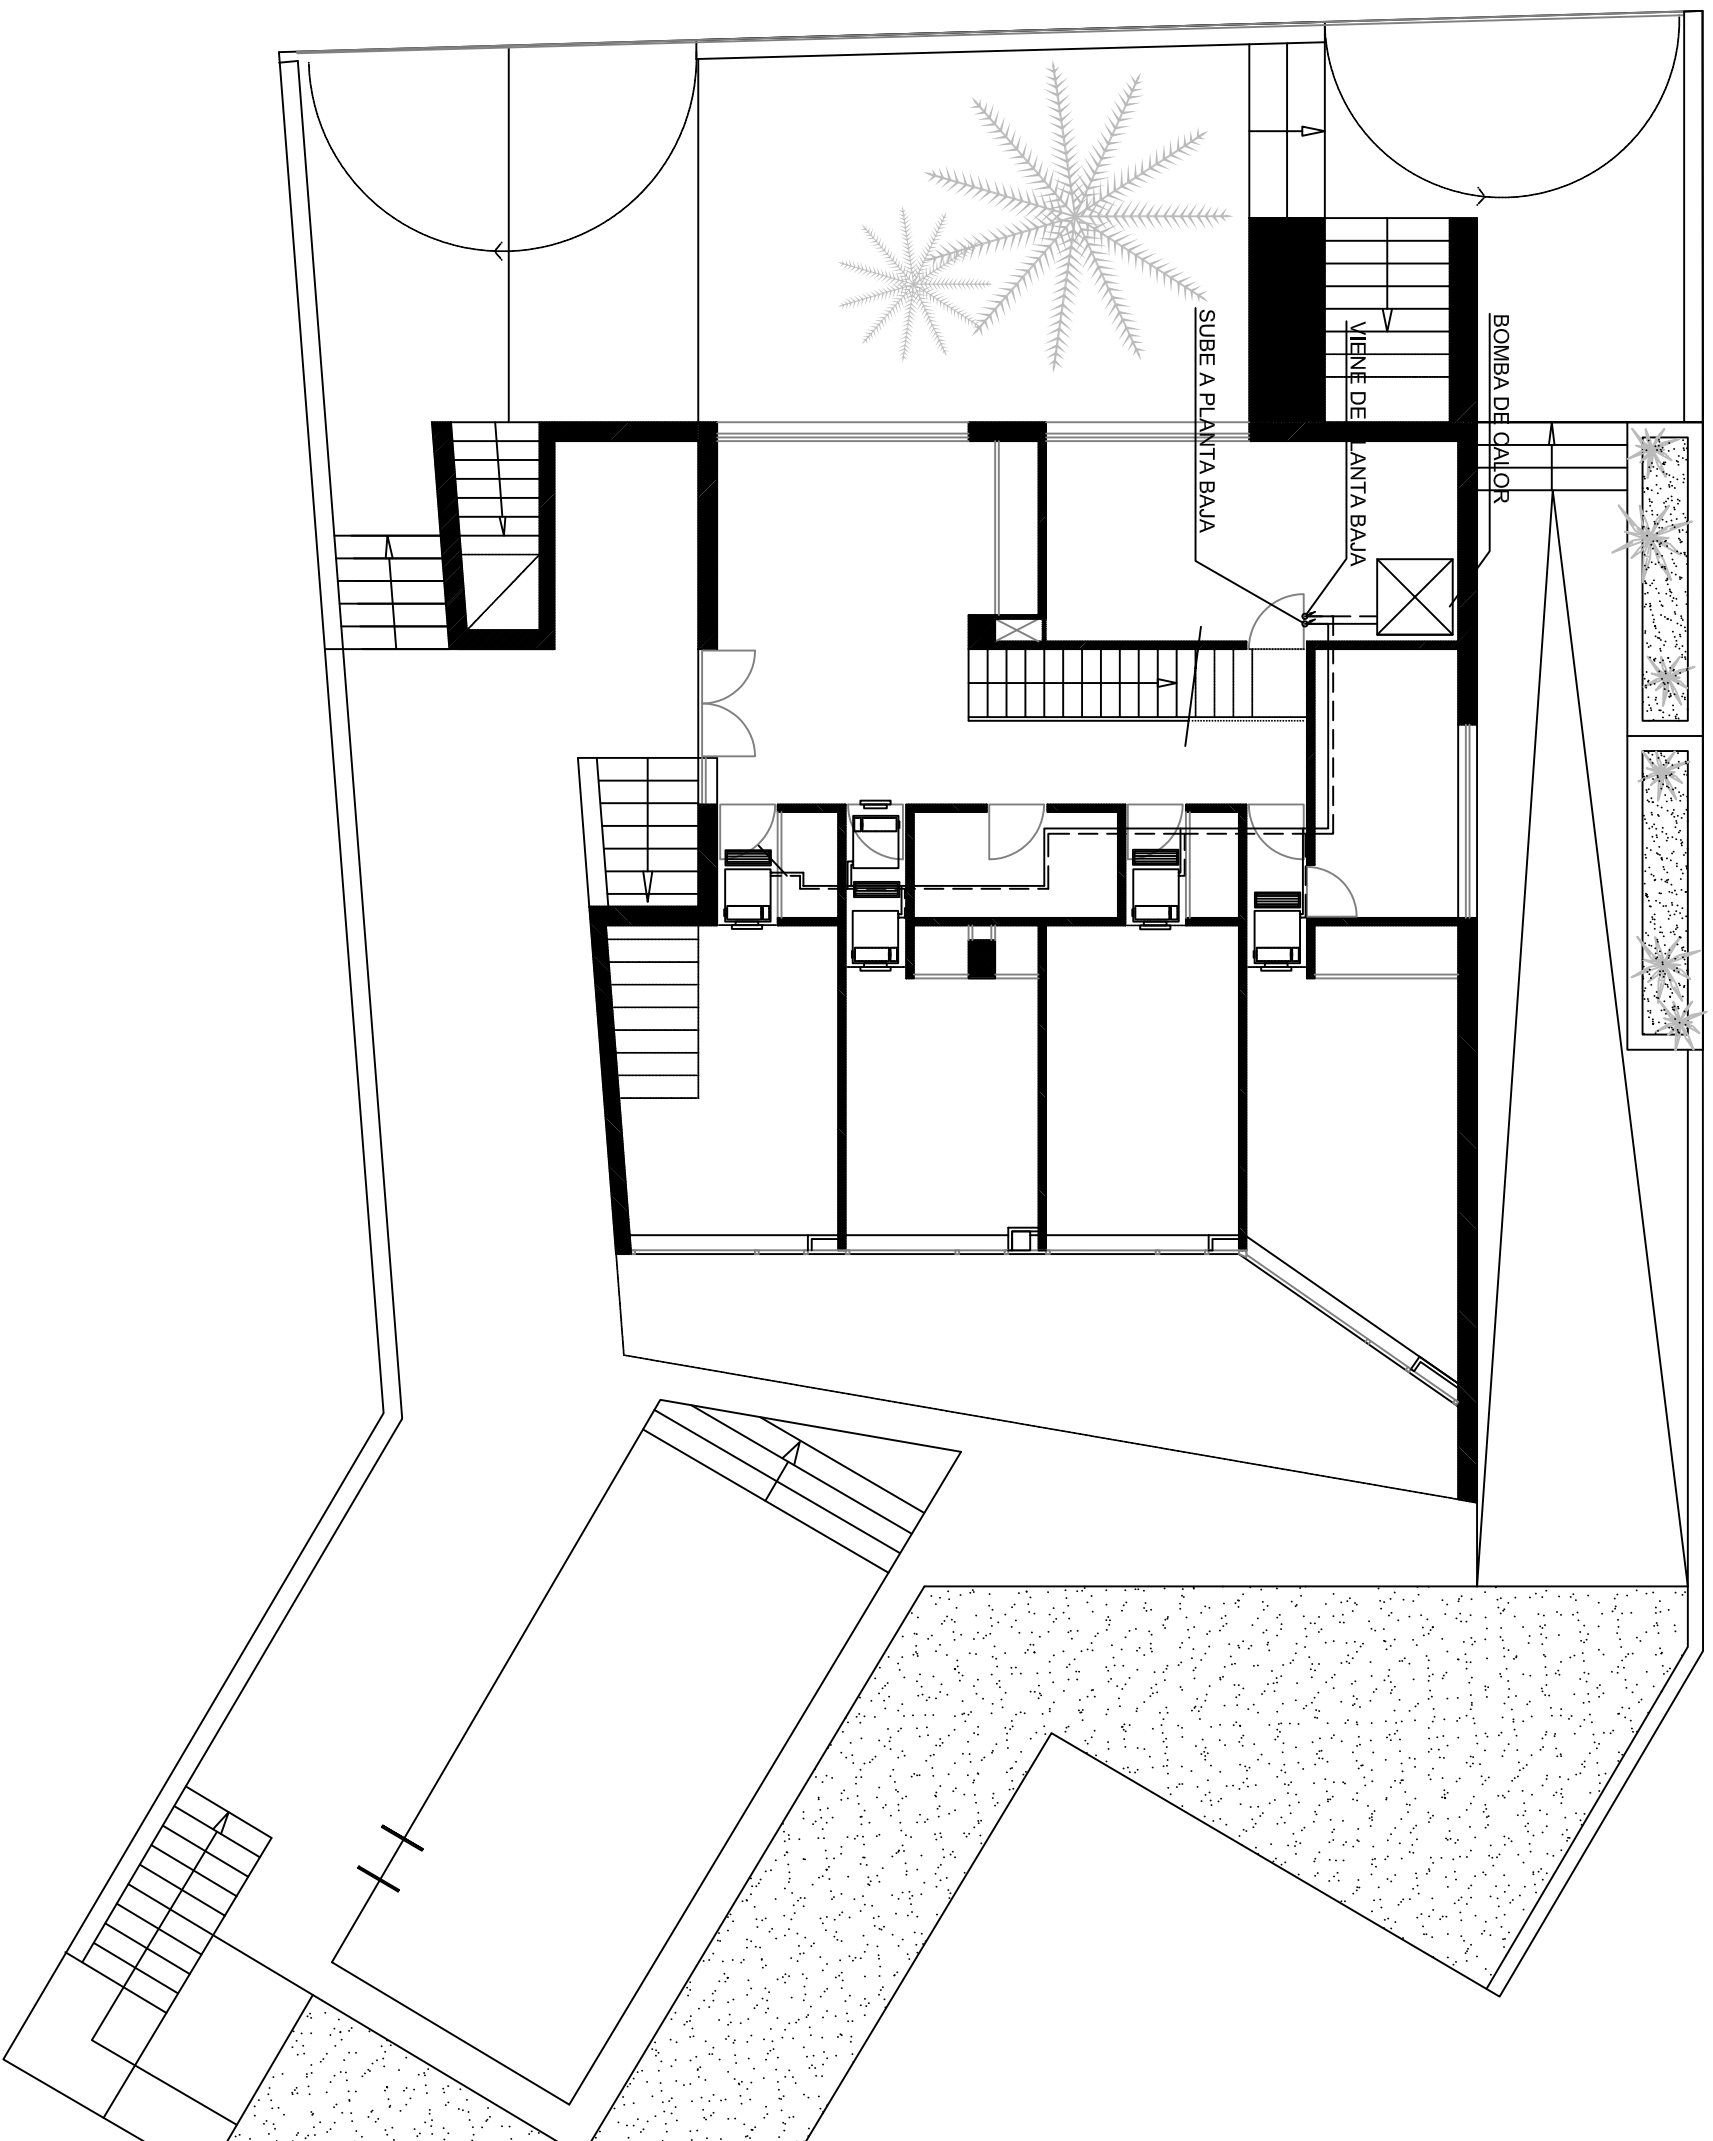

**LEYENDA DE CLIMATIZACION**

---	TUBERIAS DE RETORNO
—	TUBERIAS DE IDA
☐	FAN COIL

PROYECTO EJECUCION DE VIVIENDA UNIFAMILIAR AISLADA, PARCELA 34, CALLE A, FORNELLS, ES MERCADAL, MENORQA.

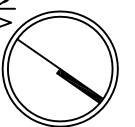

PROPIEDAD