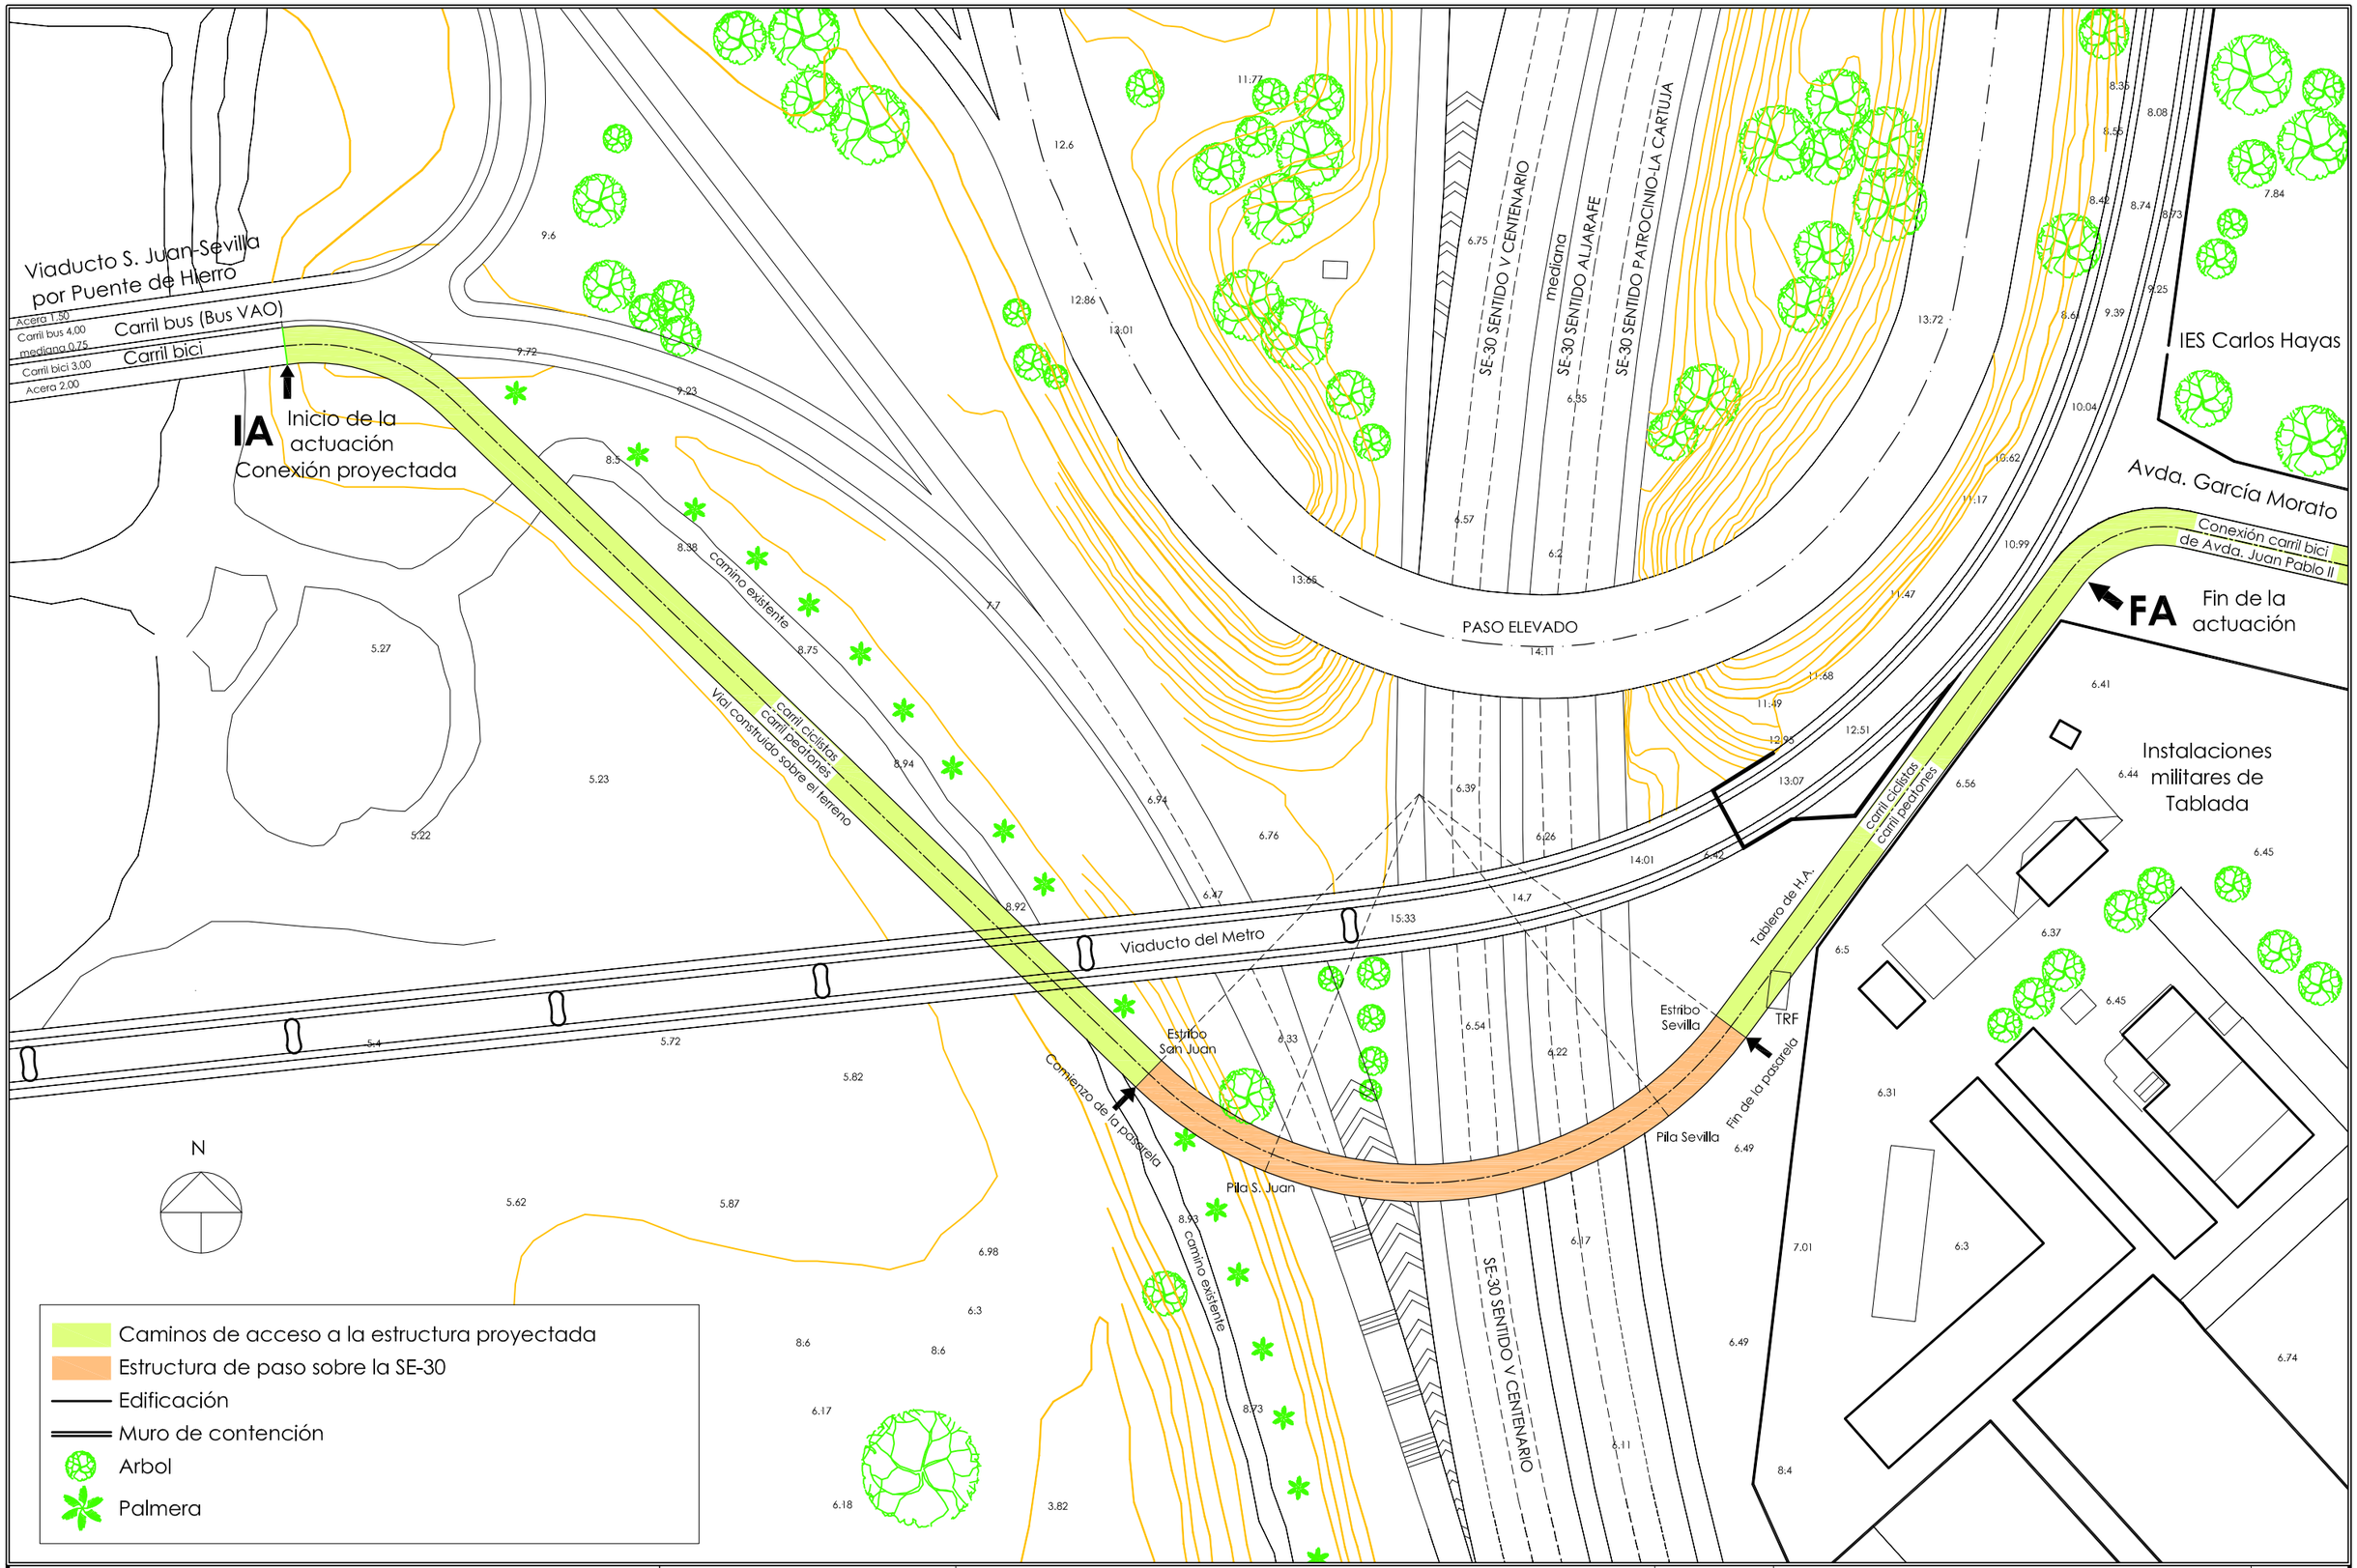

UNIVERSIDAD DE SEVILLA
E.T.S. de INGENIERÍA
GRADO EN INGENIERÍA CIVIL

TRABAJO FIN DE GRADO

Autor: Juan Mera Martínez

Título:
PASARELA PEATONAL Y CICLISTA SOBRE LA SE-30
Emplazamiento:
Ronda de circunvalación SE-30, PK 13+750, Tablada. SEVILLA

Escala: 1/800
Septiembre 2016

Plano: EMPLAZAMIENTO
Formato original A3 UNE
P03

nº 03
Hoja 3 de 9