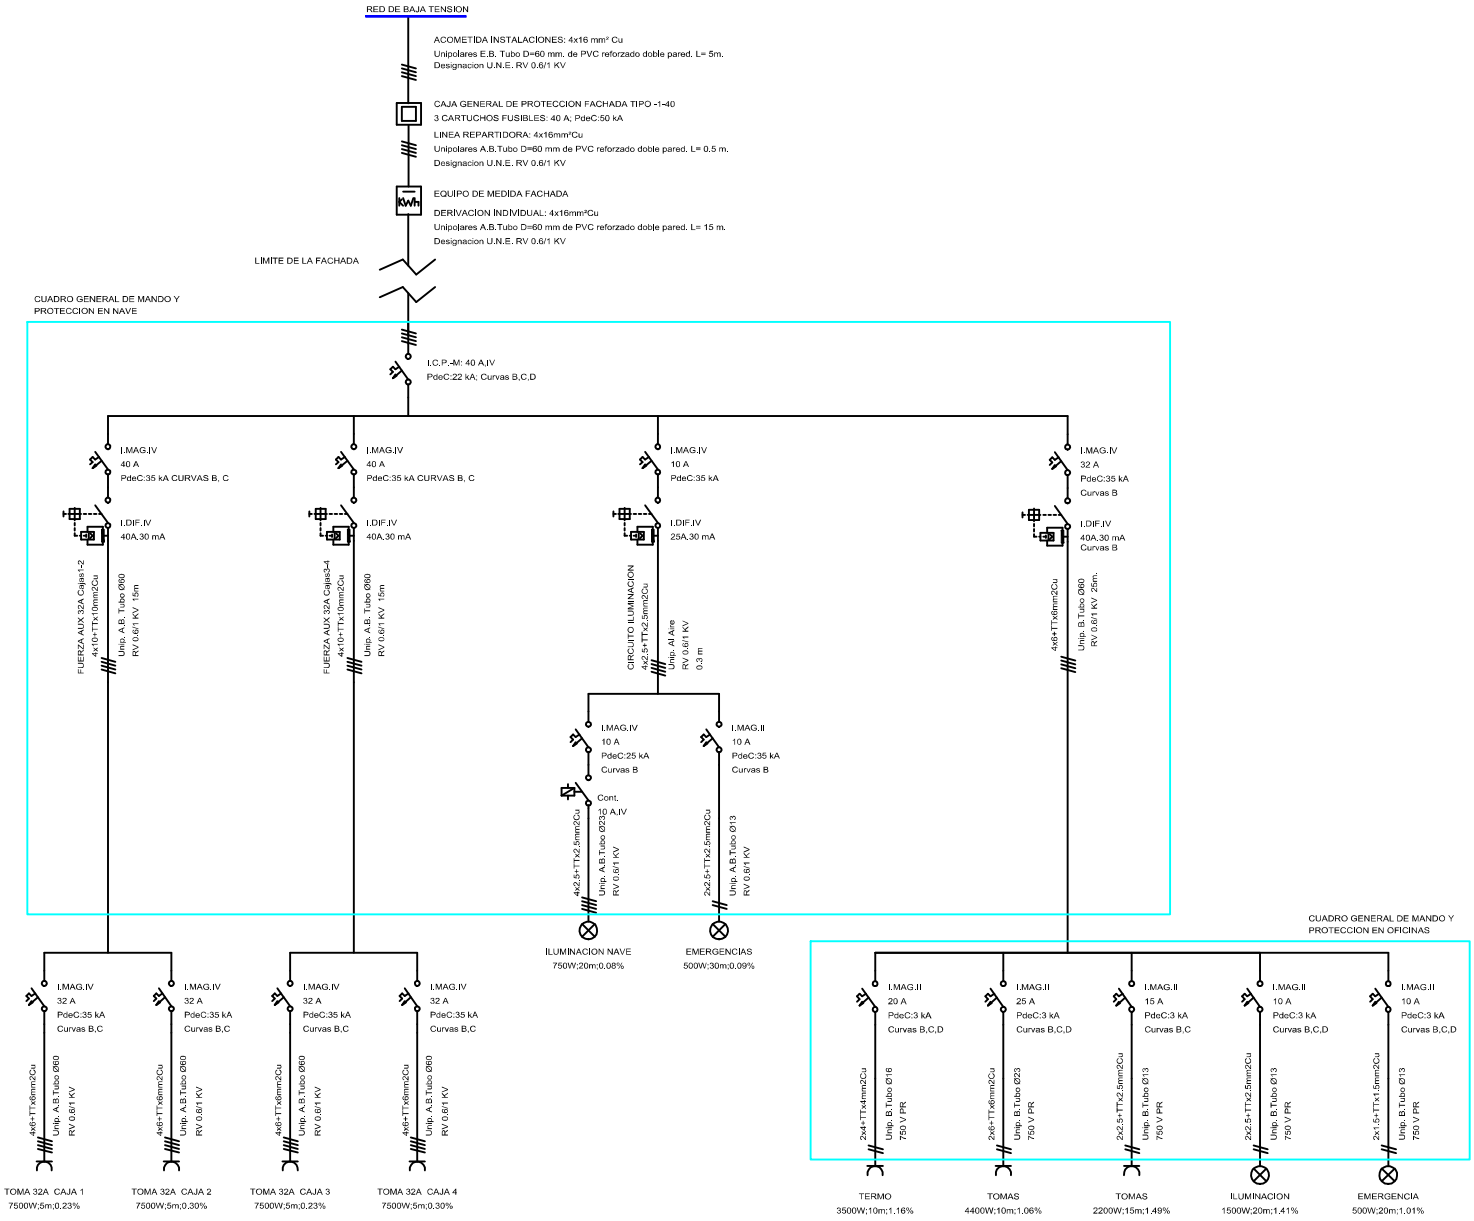

PROYECTO BÁSICO DE CONSTRUCCIÓN DE NAVE INDUSTRIAL
SITA EN POLIGONO INDUSTRIAL "LA CANTARERIA"
C/ ESCUDO PARCELA 6, ARAHAL (SEVILLA)

PLANO Nº: 7

ESQUEMA UNIFILAR

ESCALA: 1/100,000
FECHA: MAYO 2012

CLIENTE:
CONSTRUCCIONES METÁLICAS DEL SUR, S.C.A.

TECNICOS REDACTORES:
HERMENEGILDO RODRIGUEZ GALBARRO. Ingeniero Industrial
Colegiado: 2391