



SECCION C-D  
ESCALA 1/50

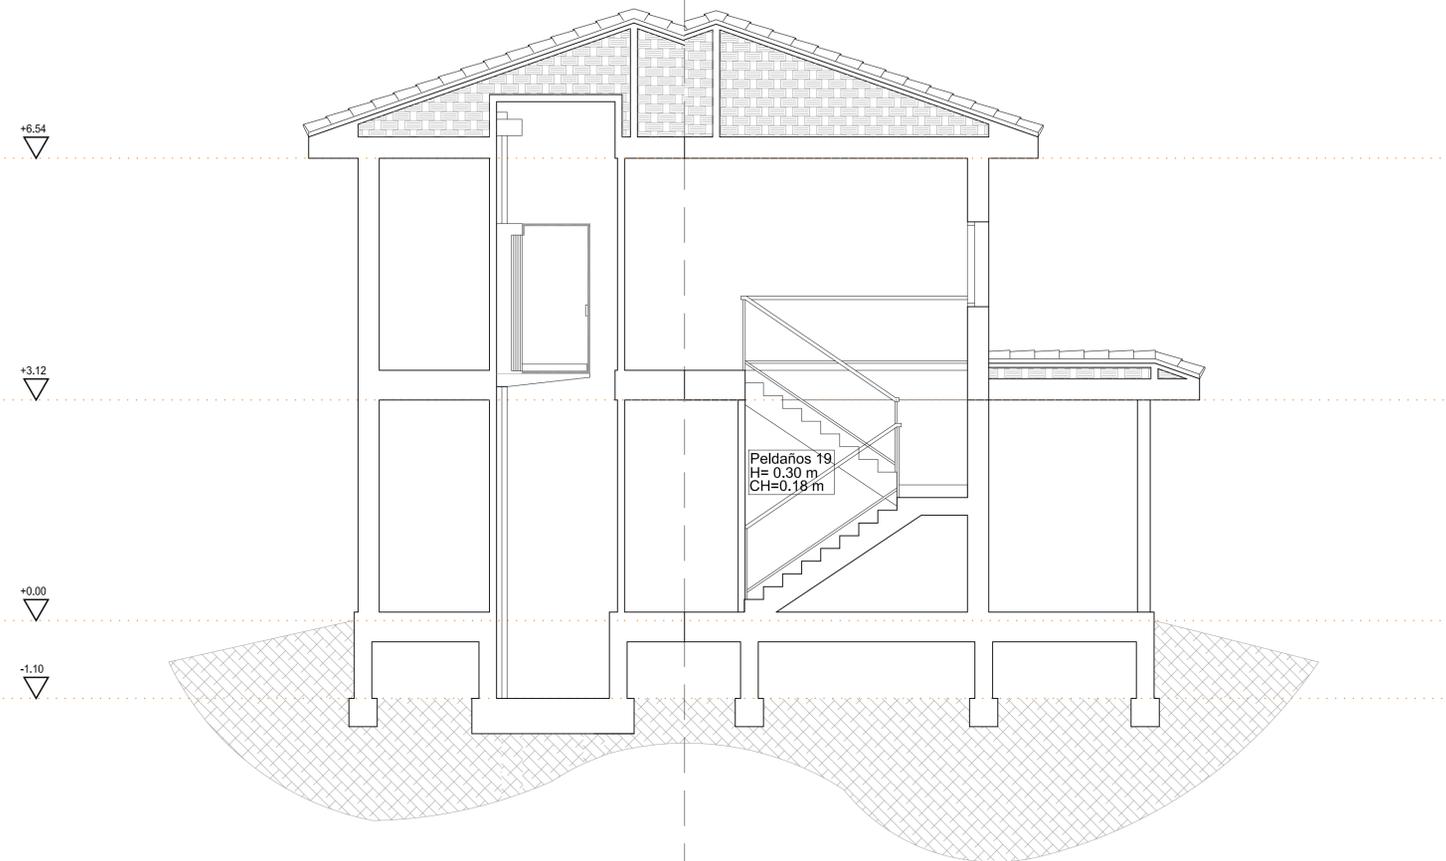

SECCION E-F  
ESCALA 1/50

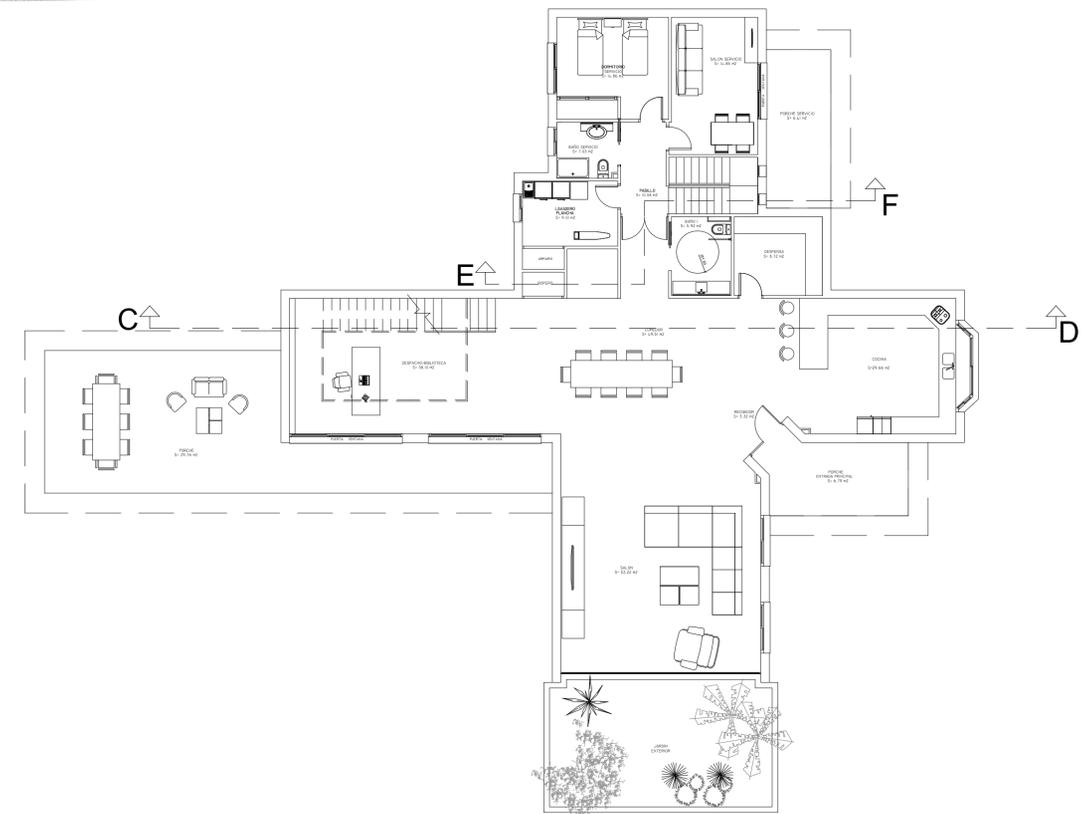

|   |                        |  |                                      |
|---|------------------------|--|--------------------------------------|
| Título del Proyecto: VIVIENDA UNIFAMILIAR AISLADA                     |                        | ARQUITECTURA EN INGENIERIA DE LA EDIFICACION                 | UNIVERSIDAD POLITÉCNICA DE CARTAGENA |
| Autor del Proyecto: José Jodar Reverte                                |                        | arq & ide  |                                      |
| Emplazamiento: Cmn. BRAZAL DE CAZALLA, DIF. CAZALLA. -LORCA- (MURCIA) |                        | DEPARTAMENTO DE ARQUITECTURA Y TECNOLOGIA DE LA EDIFICACION  |                                      |
| 10  | FECHA: FEBRERO 2013    | ARQUITECTURA TECNICA   |                                      |
|   | ESCALA: 1/50           | PROYECTO FINAL DE CARRERA                                    |                                      |
|   | ARQUITECTURA SECCIONES | Profesores: Julián Pérez Navarro y Mª José Silvente Martínez |                                      |