


BOLLULLOS

PROVINCIA DE SEVILLA

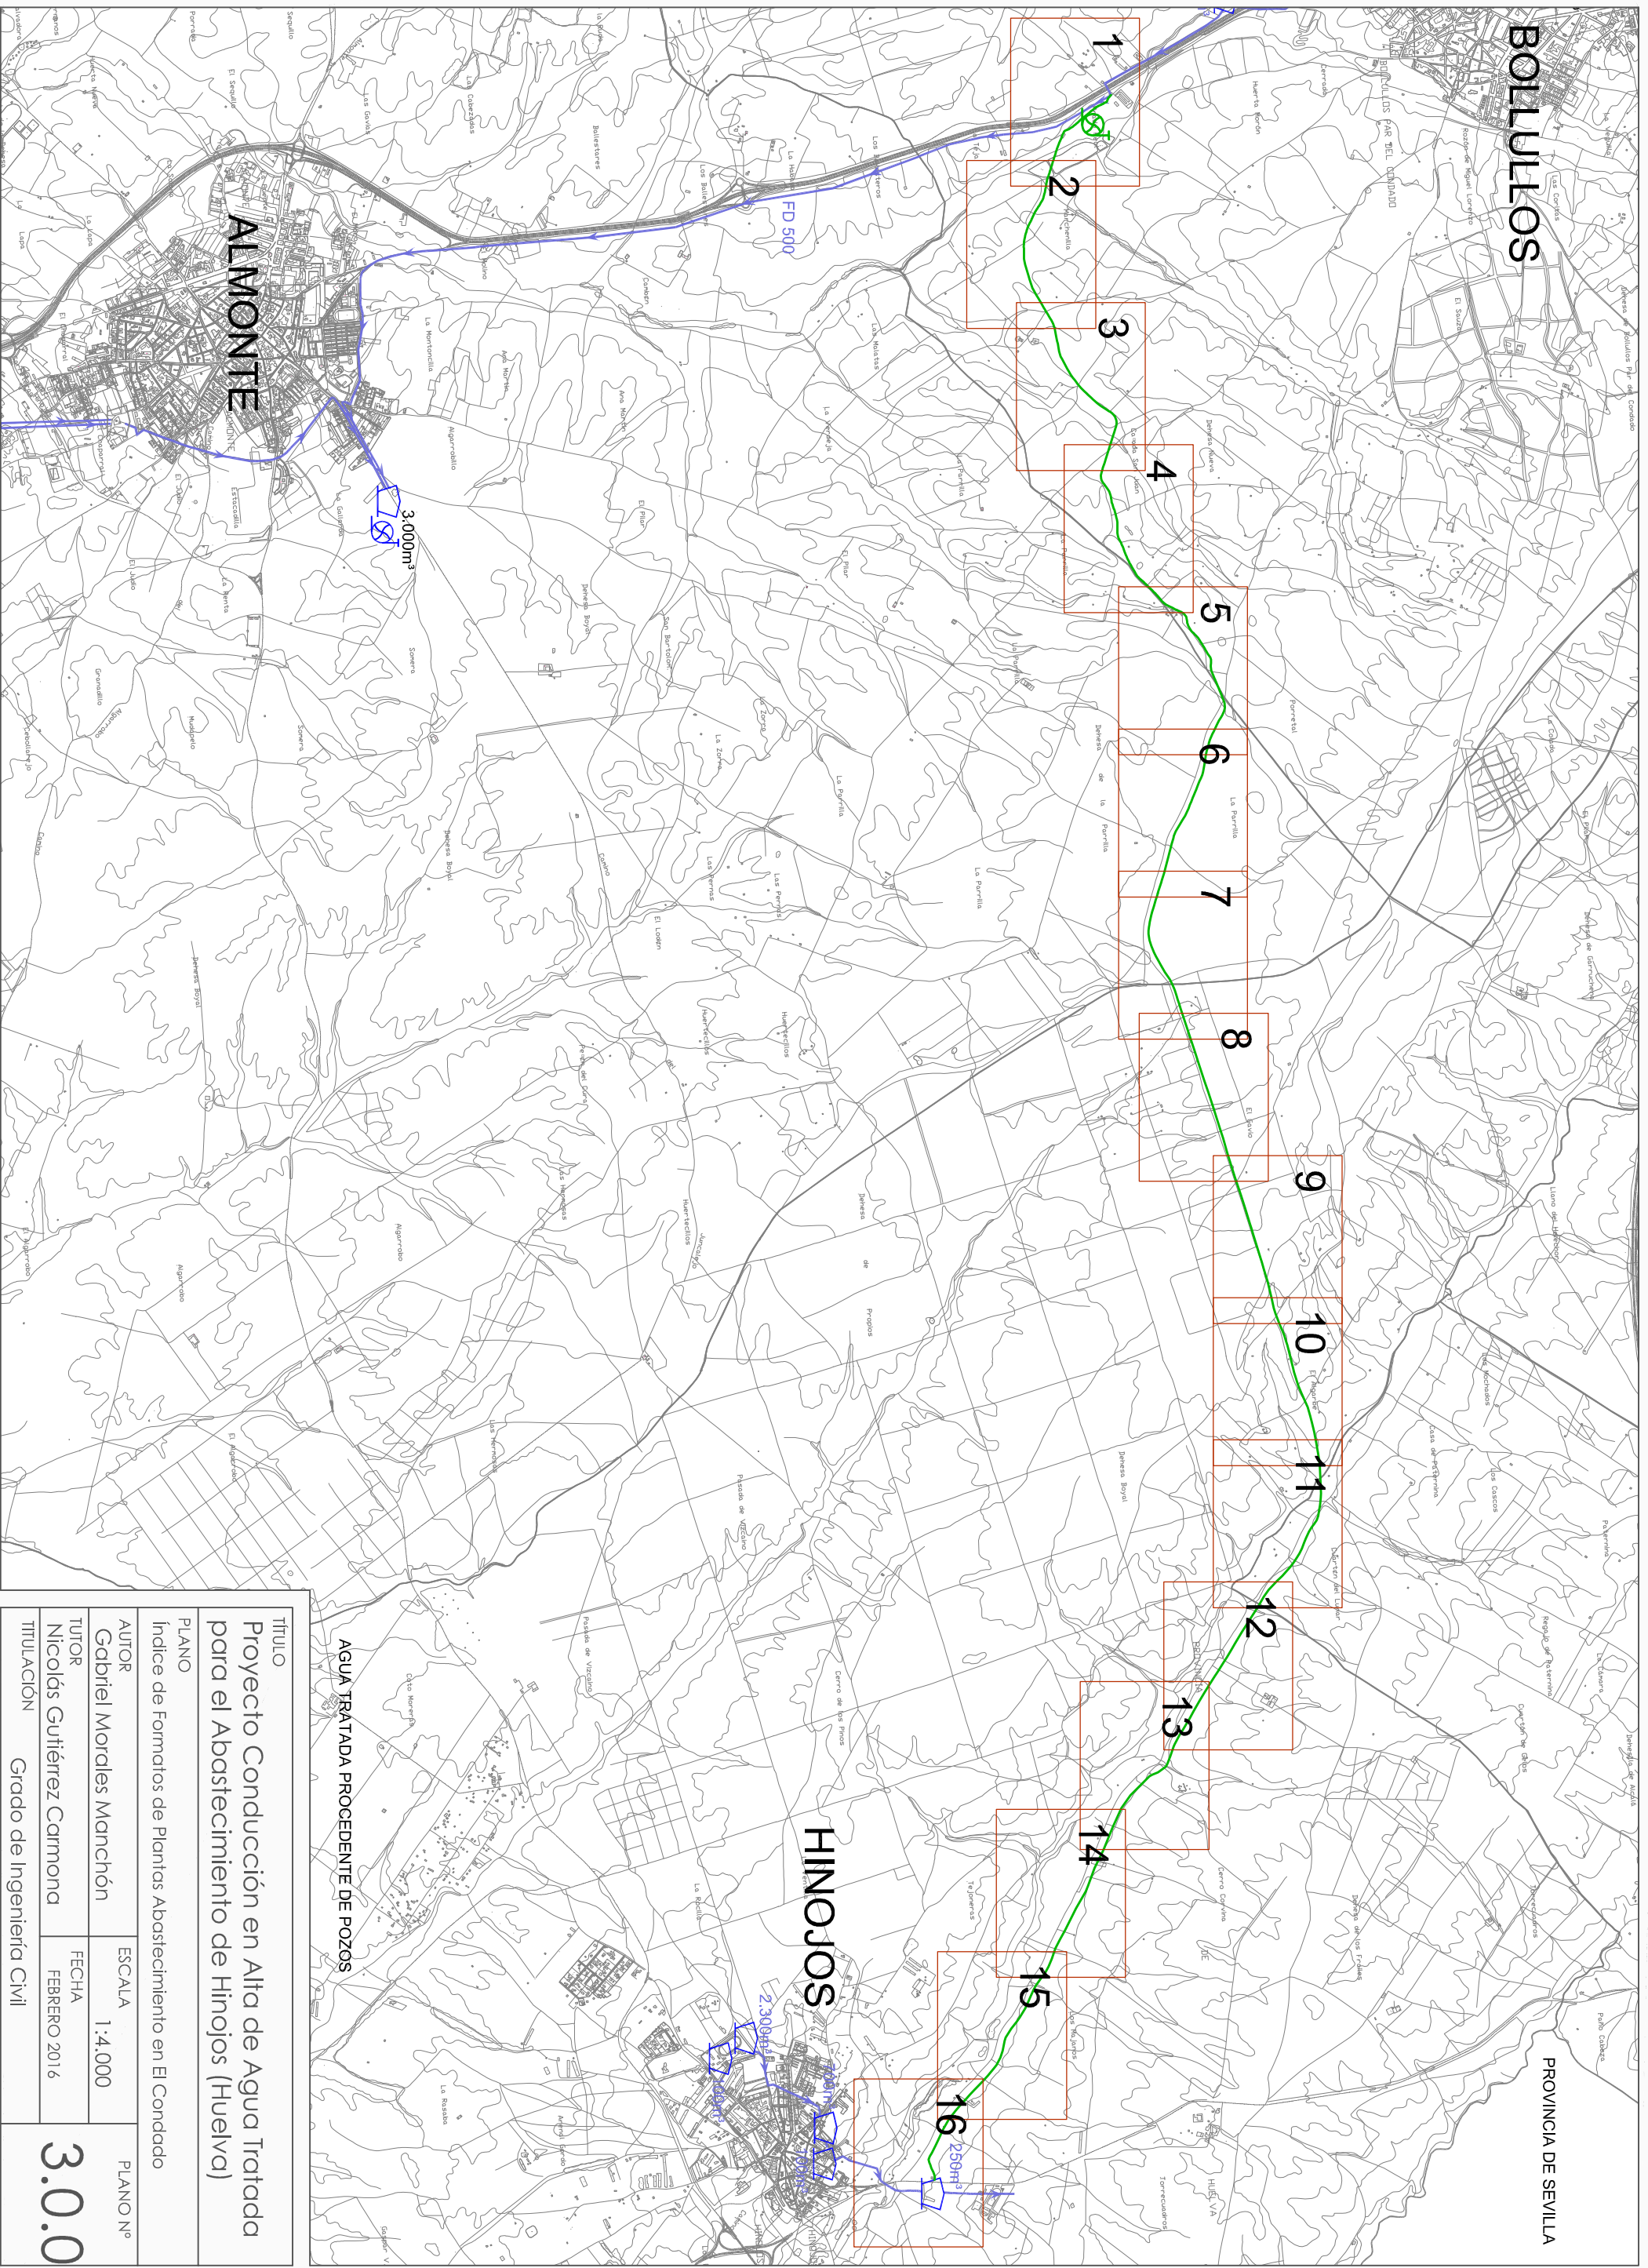

HINOJOS

AGUA TRATADA PROCEDENTE DE POZOS

TÍTULO
 Proyecto Conducción en Alta de Agua Tratada
 para el Abastecimiento de Hinojos (Huelva)

PLANO
 Índice de Formatos de Plantas Abastecimiento en El Condado

AUTOR Gabriel Morales Manchón	ESCALA 1:4.000	PLANO Nº 3.0.0
TUTOR Nicolás Gutiérrez Carmona	FECHA FEBRERO 2016	
TITULACIÓN Grado de Ingeniería Civil		