


TÍTULO
Proyecto Conducción en Alta de Agua Tratada para el Abastecimiento de Hinojos (Huelva)

PLANO
 Planta Conducción Abastecimiento de Hinojos

AUTOR Gabriel Morales Manchón	ESCALA 1:2.500	PLANO Nº 4.1.0
TUTOR Nicolás Gutiérrez Carmona	FECHA FEBRERO 2016	
TITULACIÓN Grado de Ingeniería Civil		

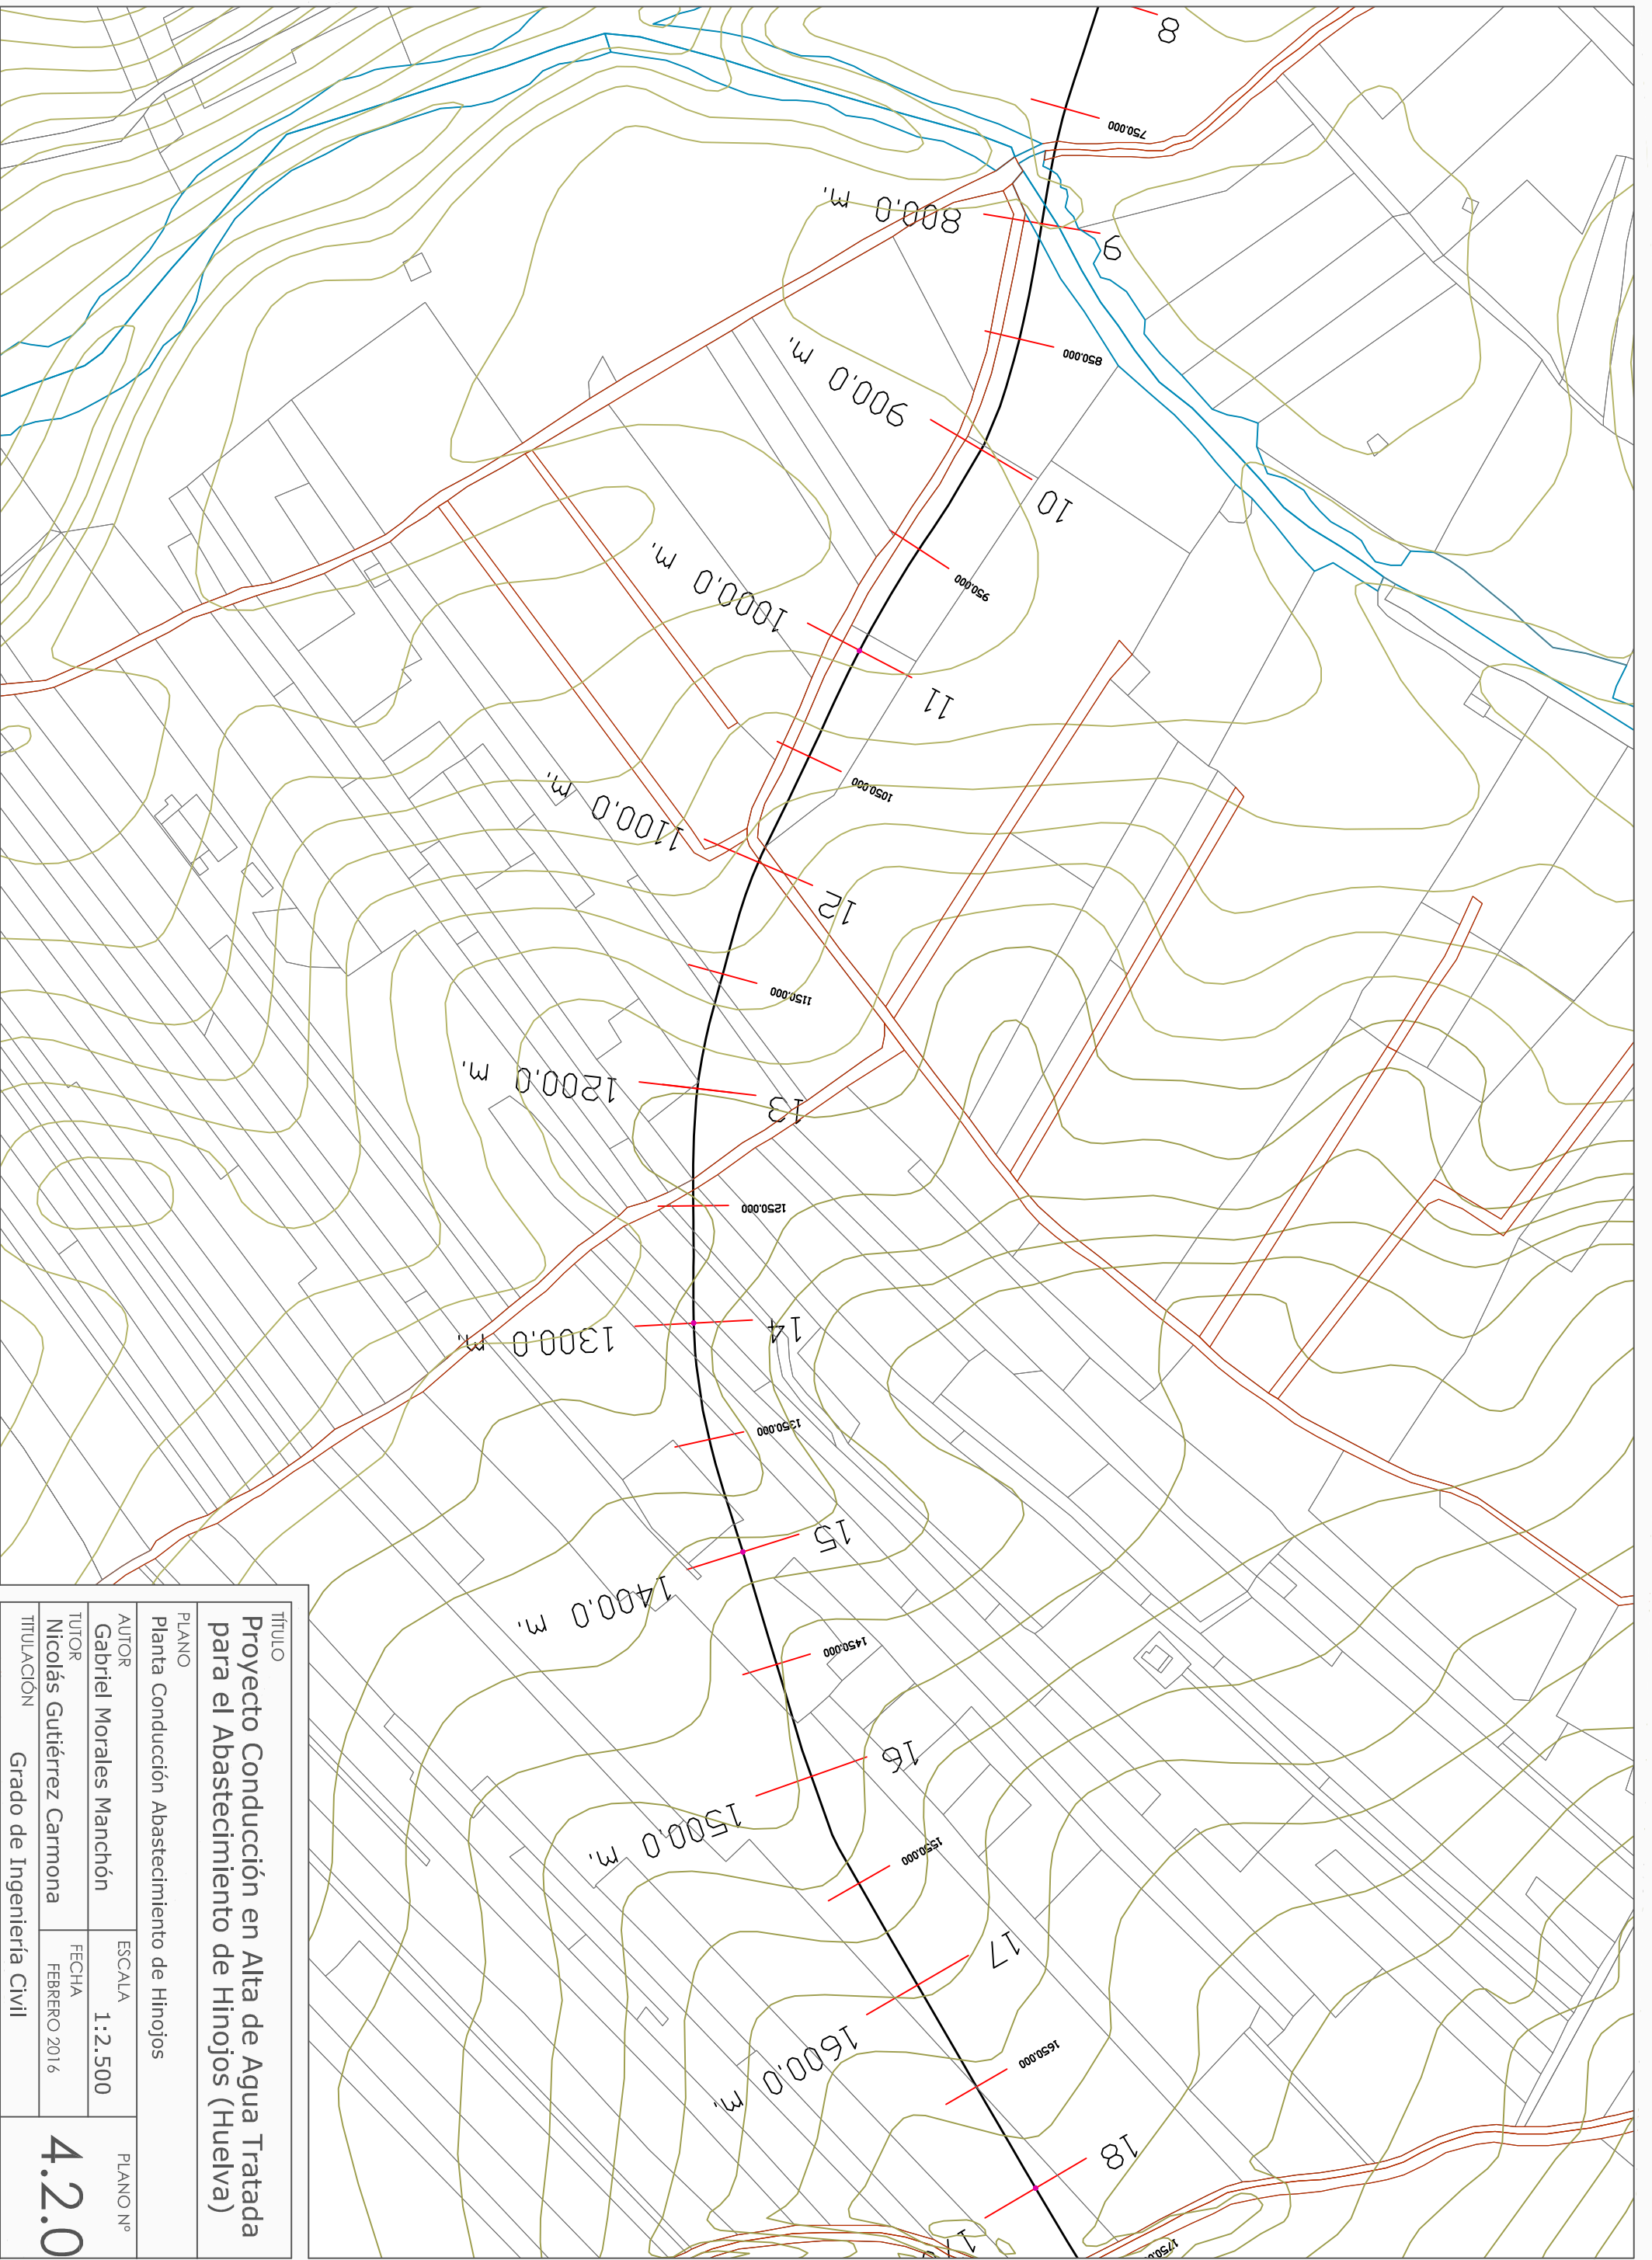

TÍTULO
Proyecto Conducción en Alta de Agua Tratada para el Abastecimiento de Hinojos (Huelva)

PLANO
 Planta Conducción Abastecimiento de Hinojos

AUTOR
 Gabriel Morales Manchón

ESCALA
 1:2.500


PLANO Nº

TUTOR
 Nicolás Gutiérrez Carmona


FECHA
 FEBRERO 2016


4.2.0

TITULACIÓN
 Grado de Ingeniería Civil

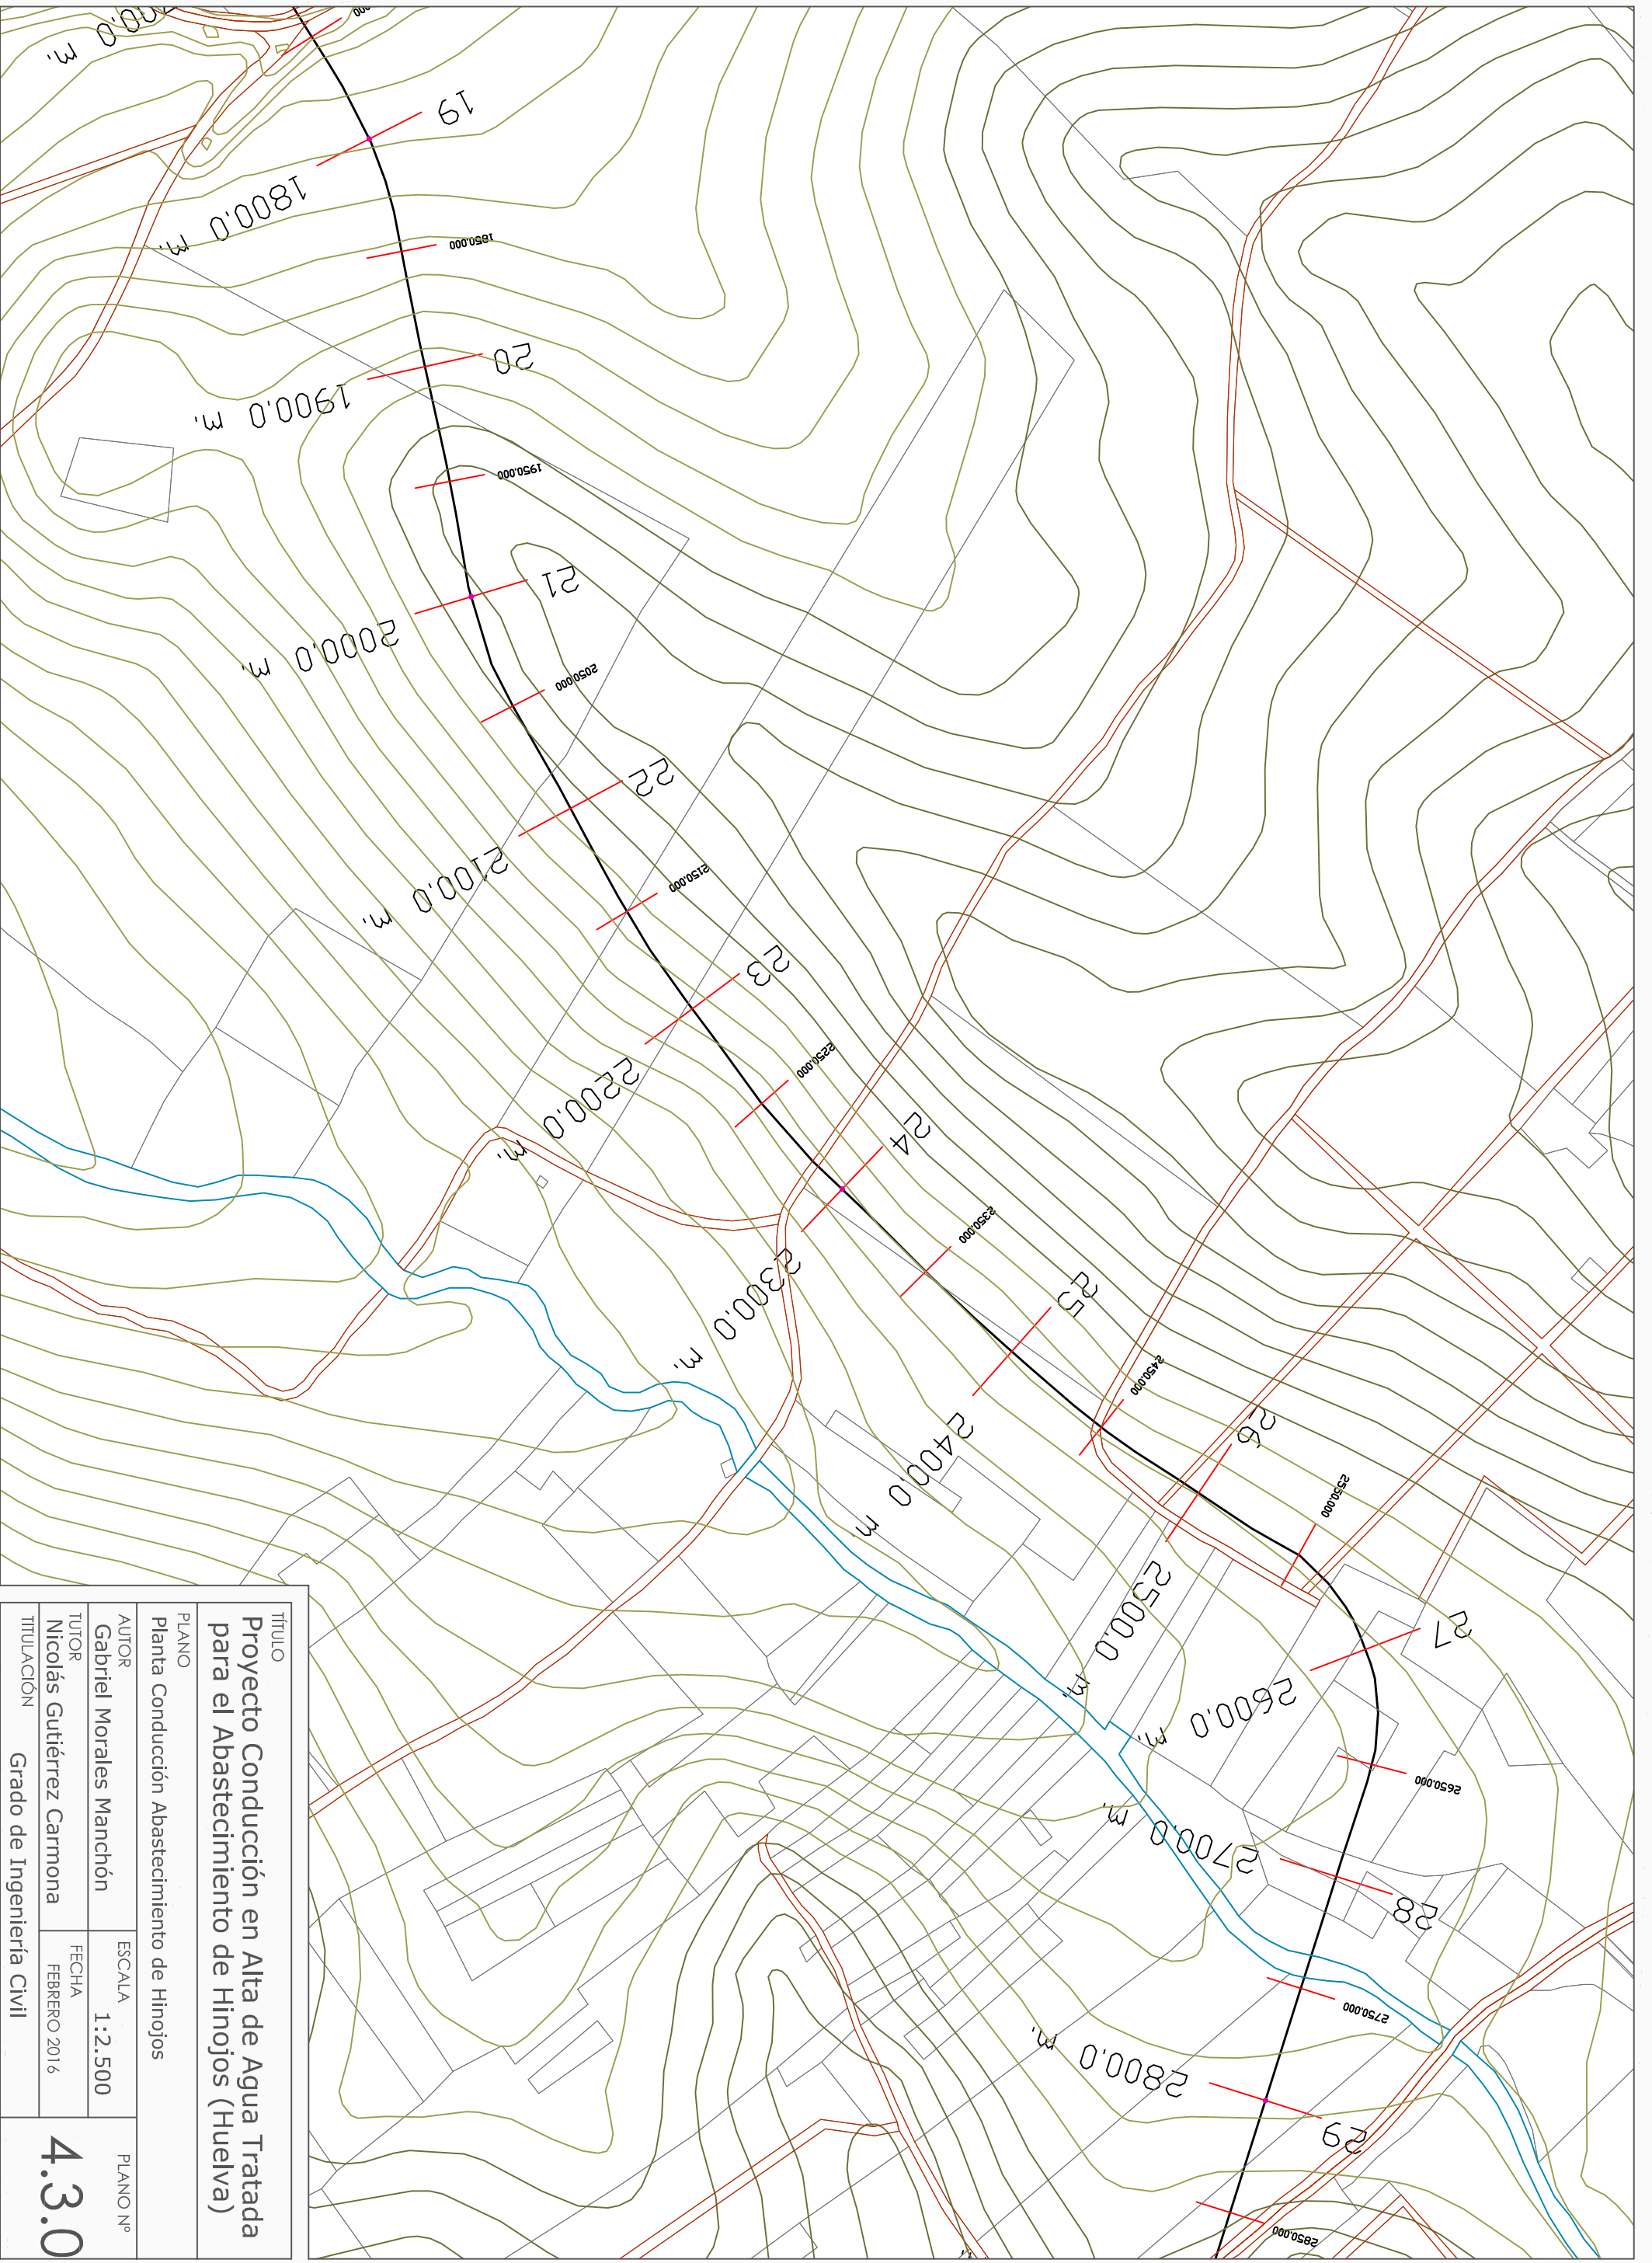


TÍTULO Proyecto Conducción en Alta de Agua Tratada para el Abastecimiento de Hinojos (Huelva)		PLANO Nº 4.3.0	
PLANO Planta Conducción Abastecimiento de Hinojos		ESCALA 1:2.500	
AUTOR Gabriel Morales Manchón			
TUTOR Nicolás Gutiérrez Carmona	FECHA FEBRERO 2016		
TITULACIÓN Grado de Ingeniería Civil			

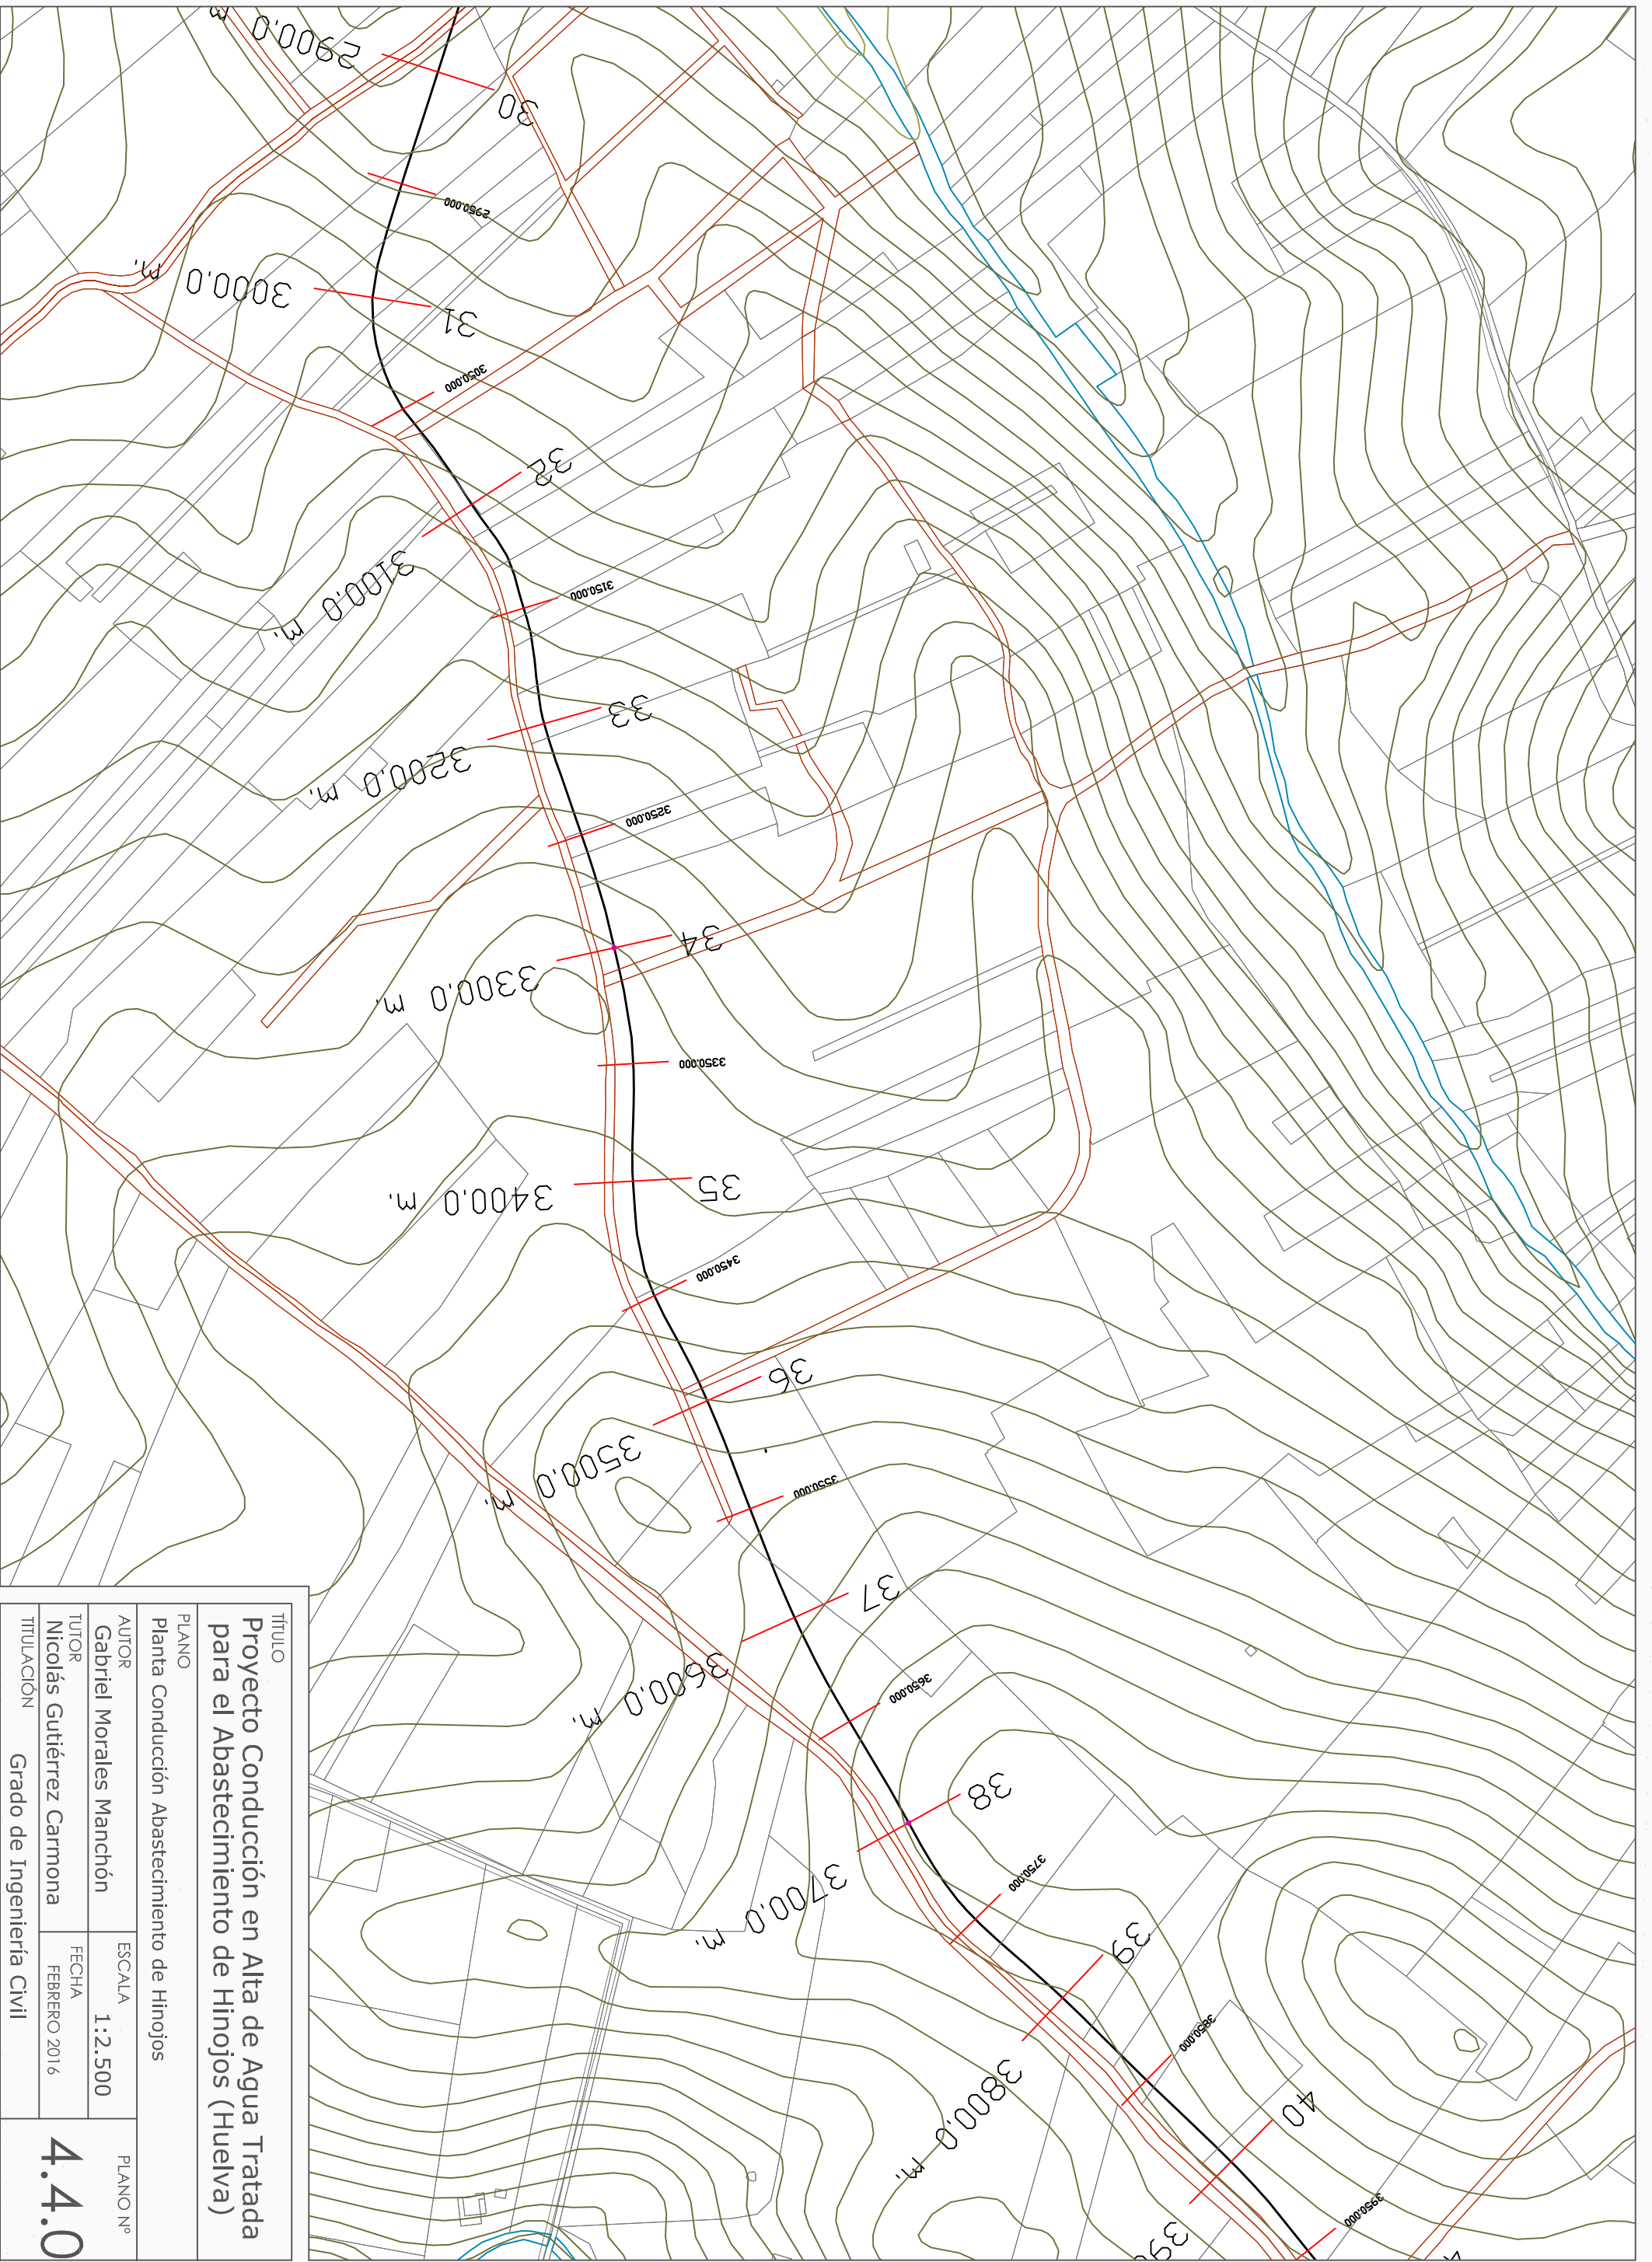


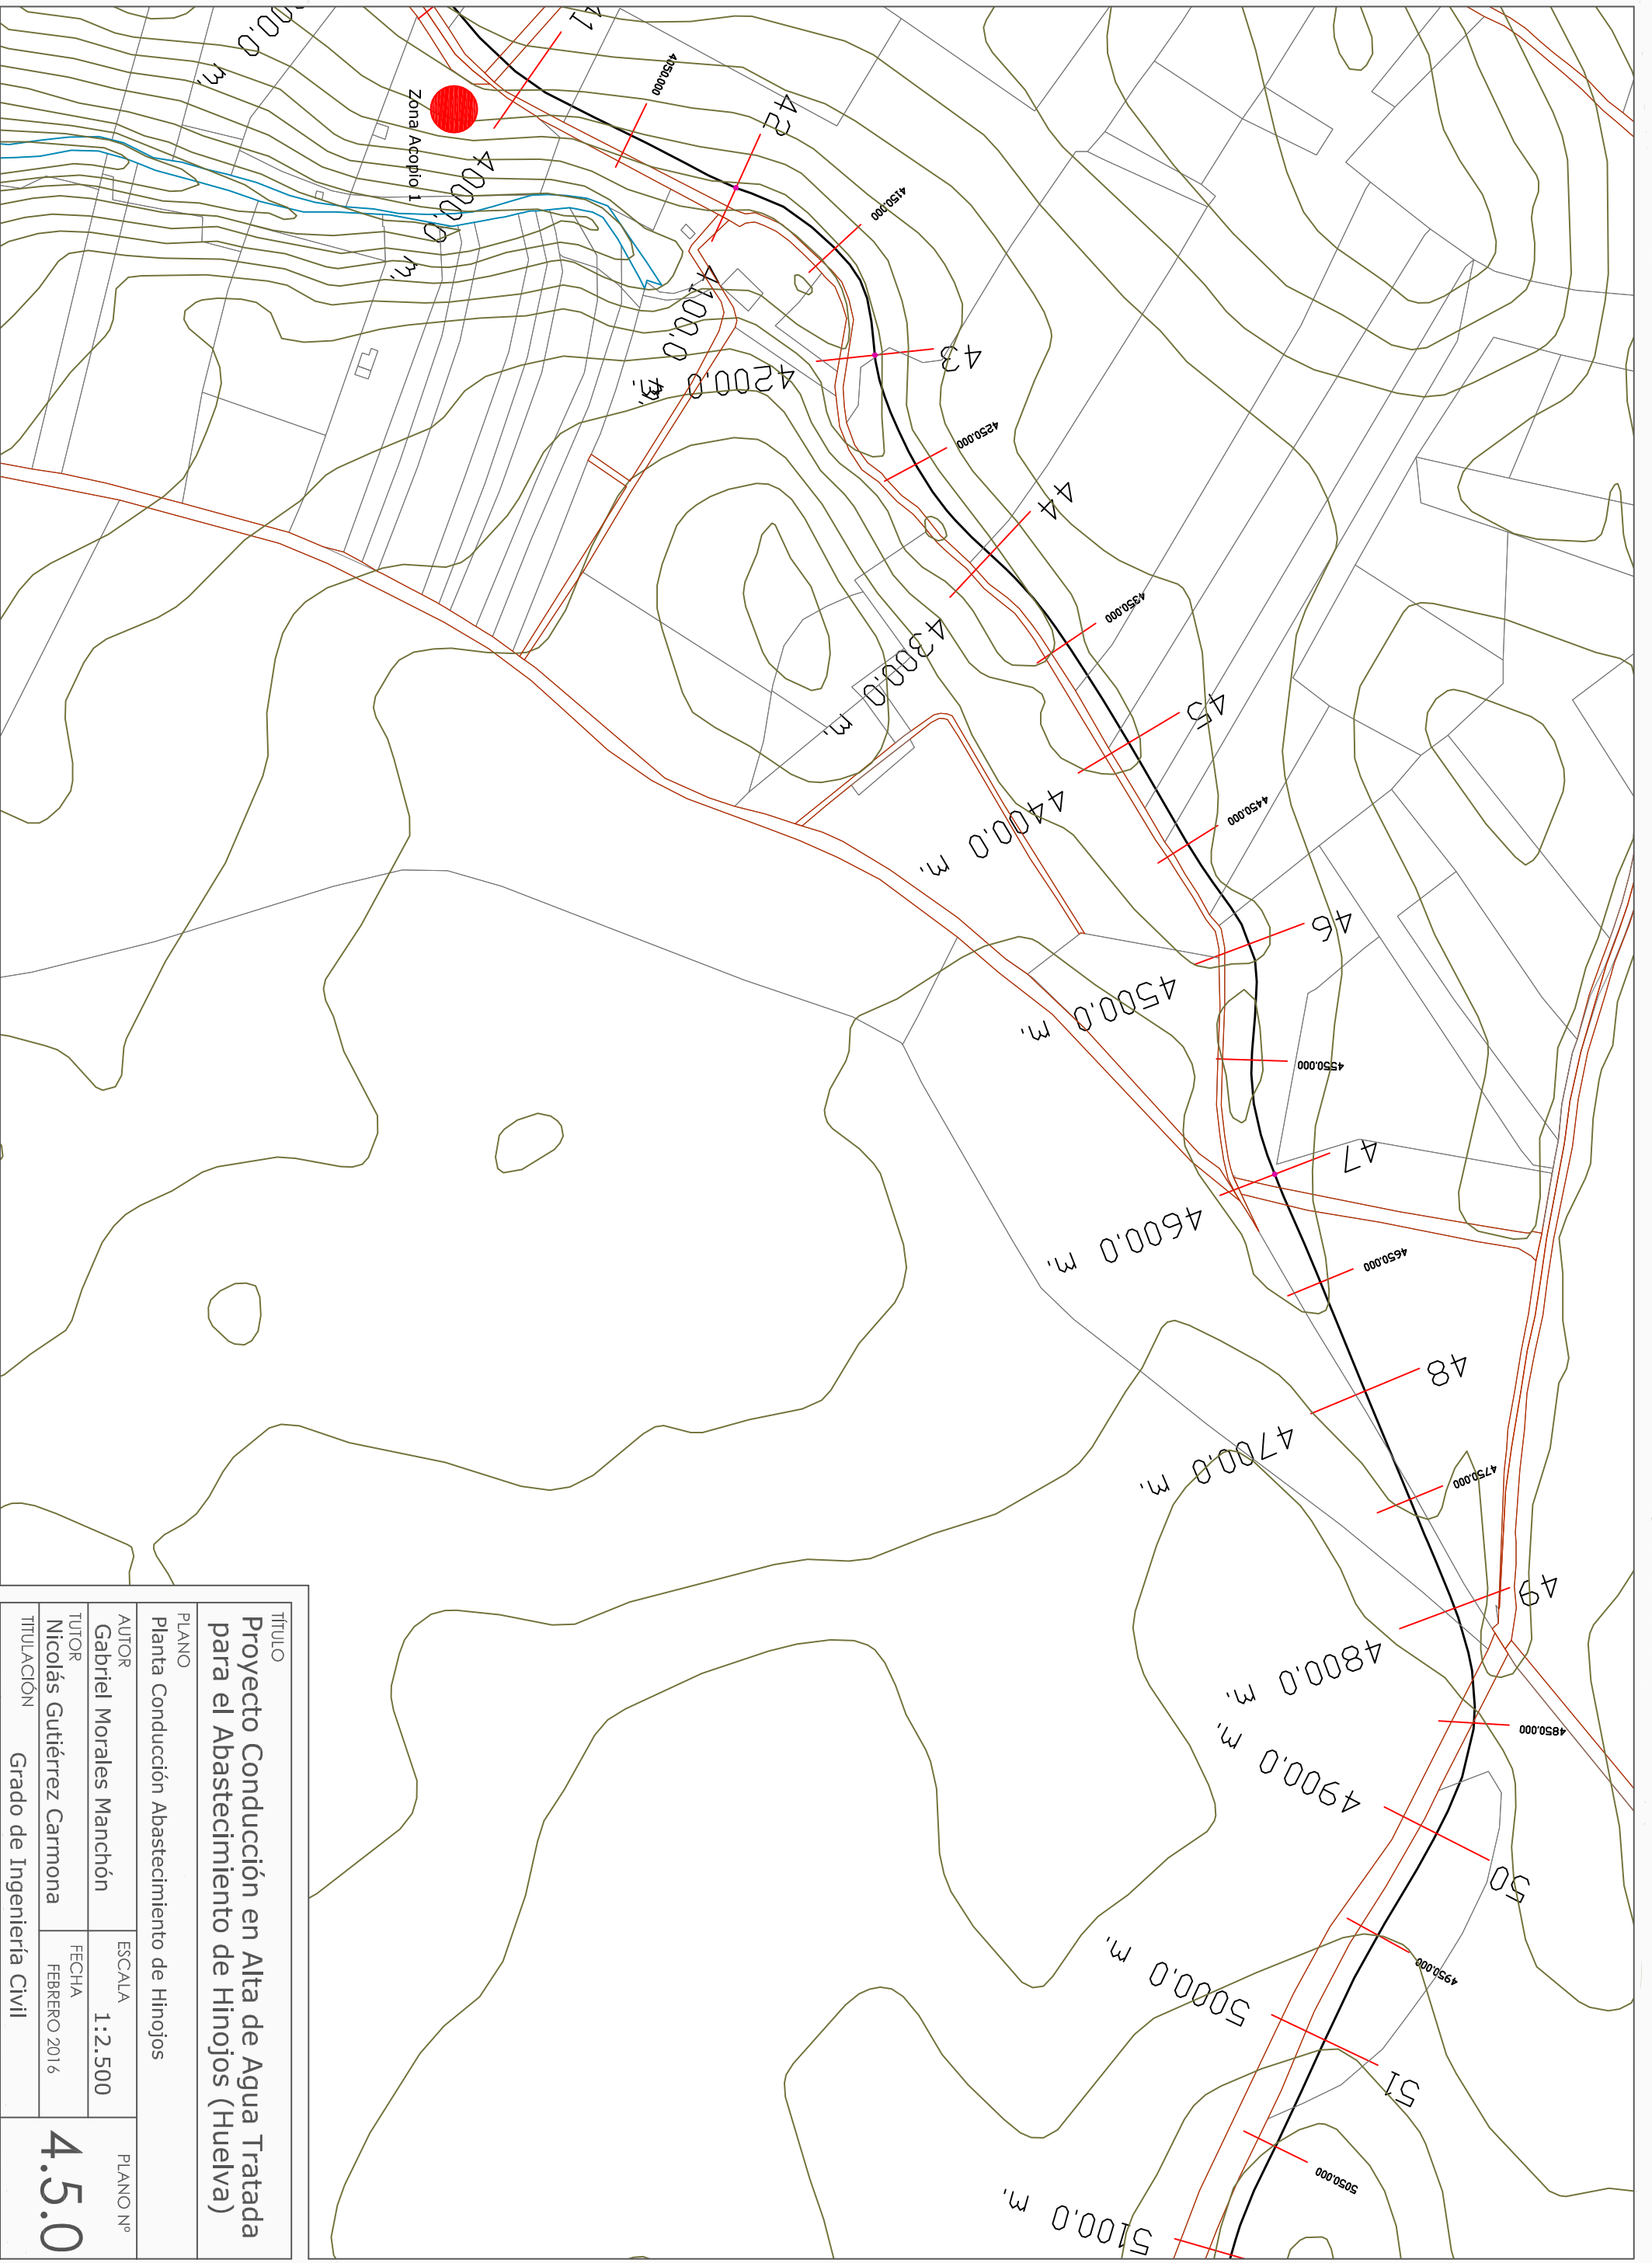

TÍTULO		PLANO N°
Proyecto Conducción en Alta de Agua Tratada para el Abastecimiento de Hinojos (Huelva)		
PLANO		
Planta Conducción Abastecimiento de Hinojos		
AUTOR	ESCALA	PLANO N°
Gabriel Morales Manchón	1:2.500	
TUTOR	FECHA	4.5.0
Nicolás Gutiérrez Carmona	FEBRERO 2016	
TITULACIÓN	Grado de Ingeniería Civil	

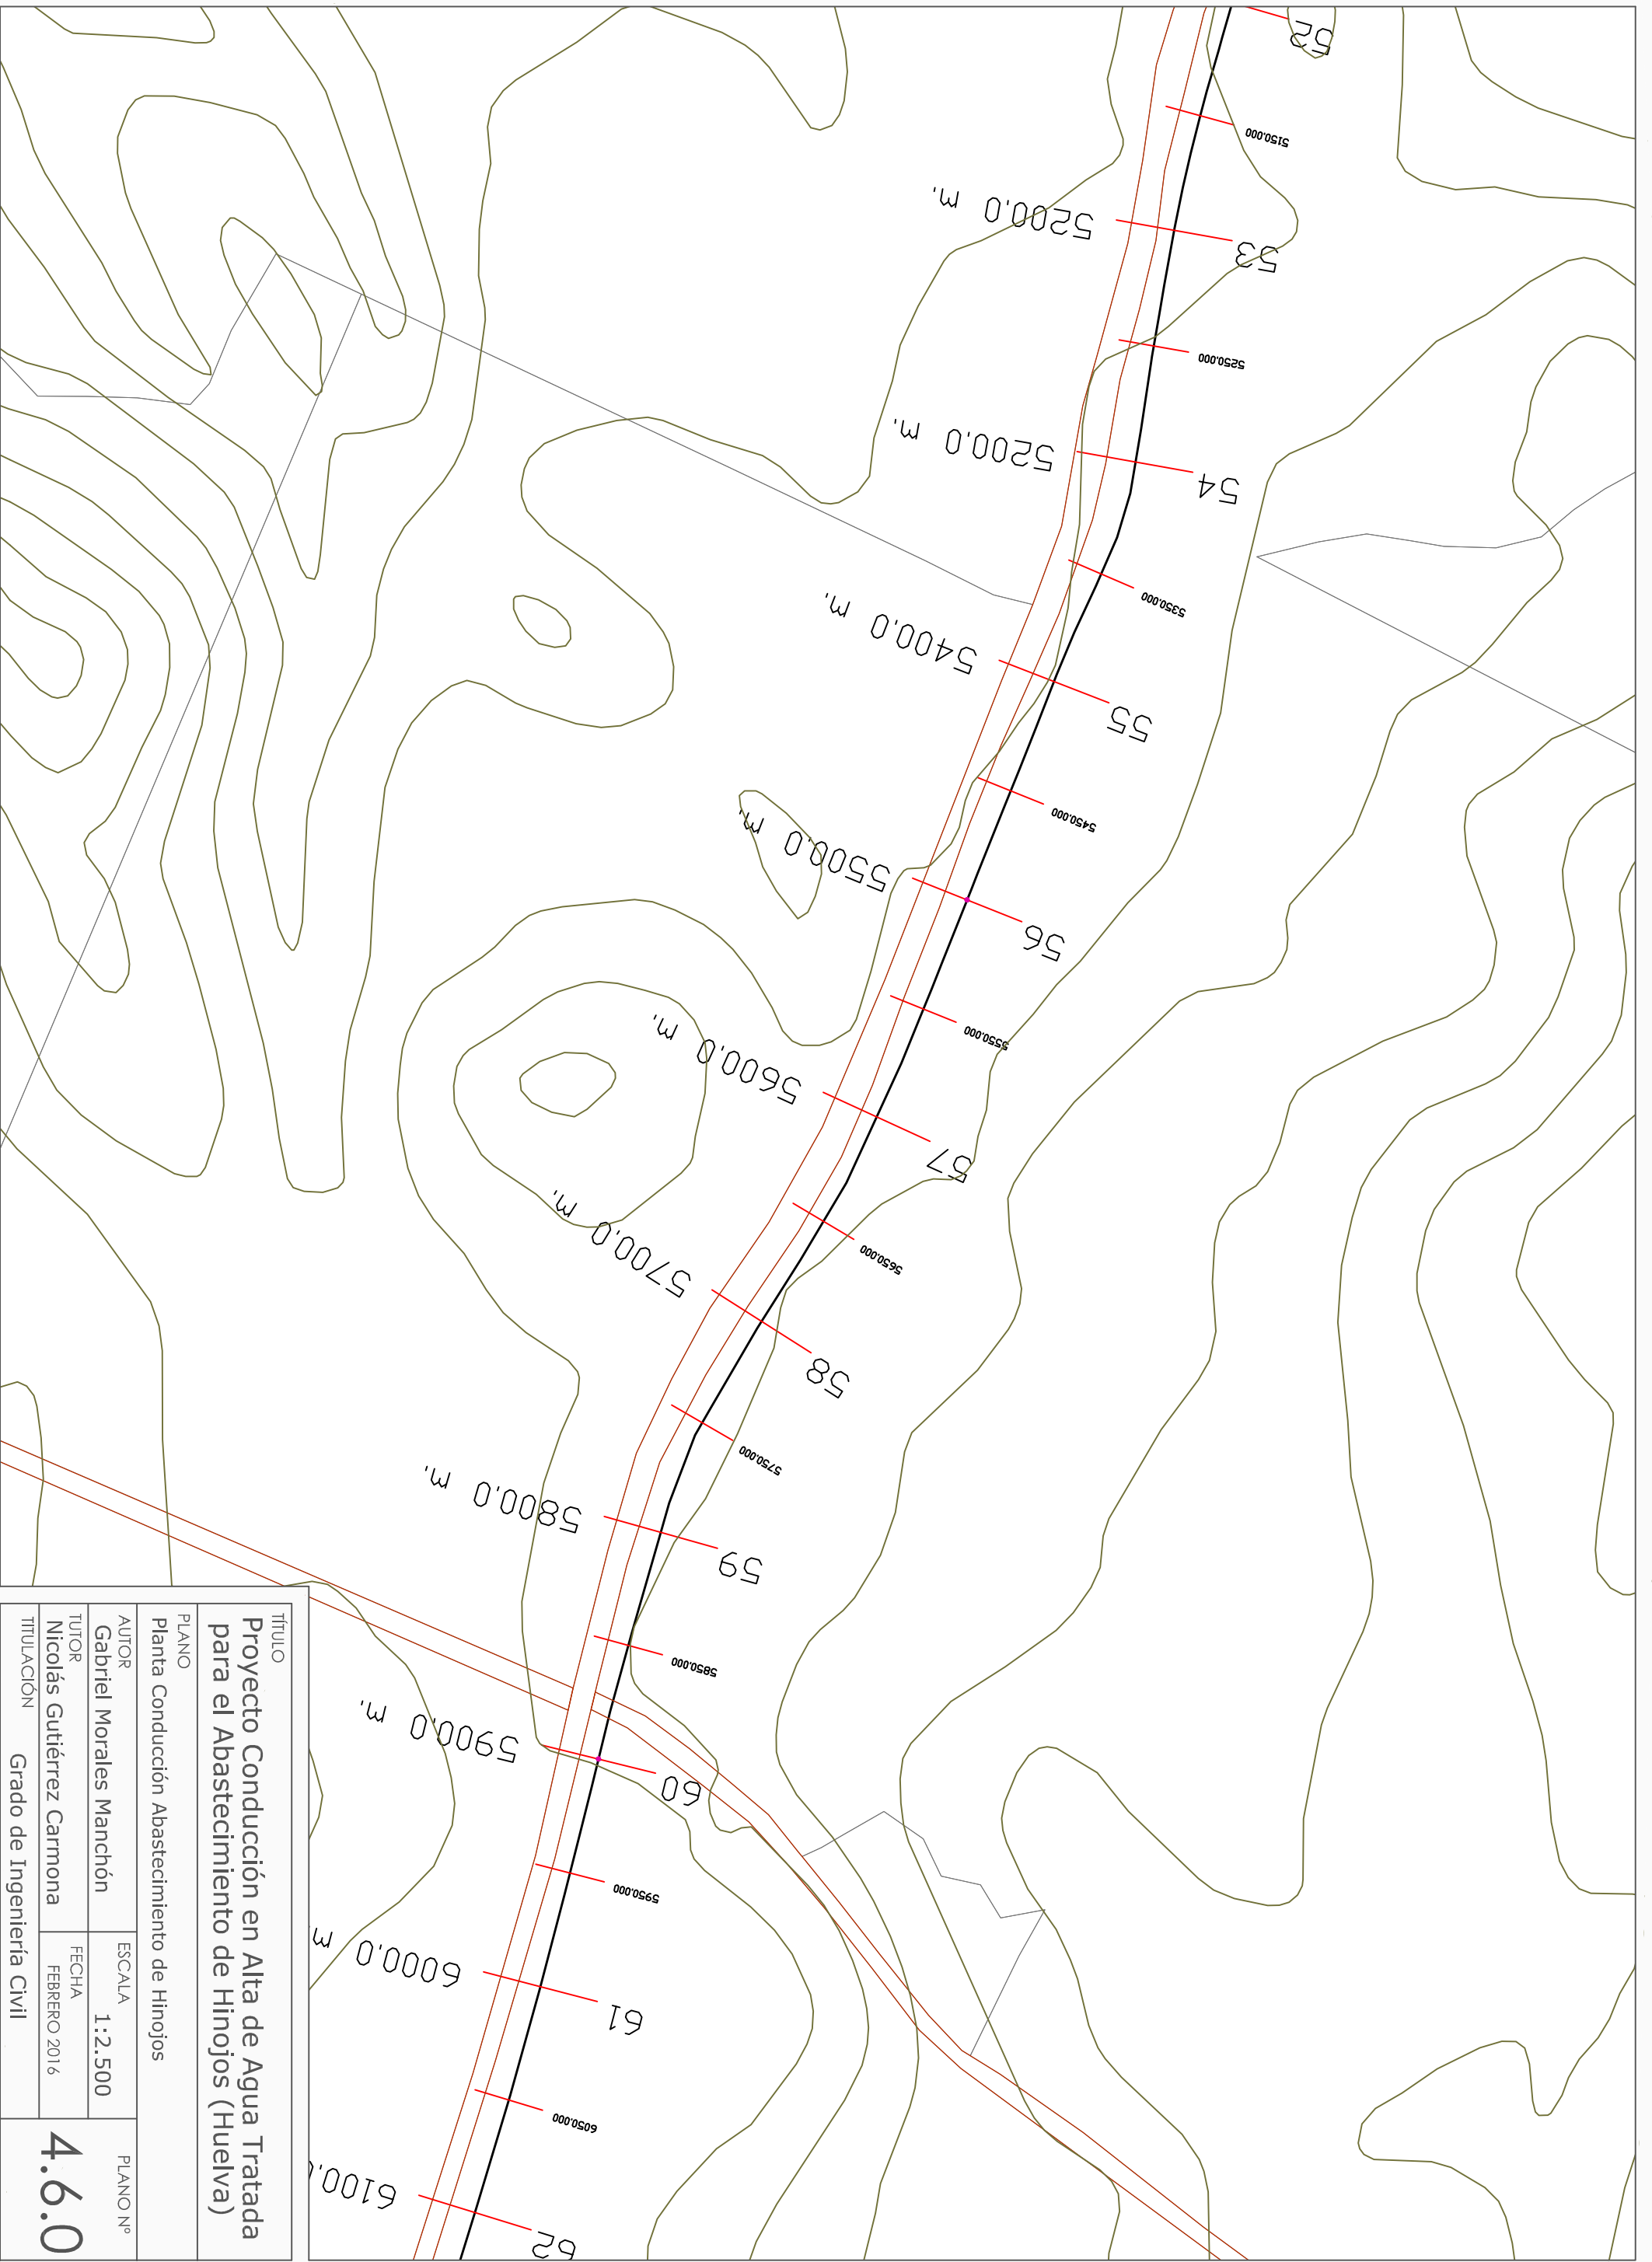


TÍTULO Proyecto Conducción en Alta de Agua Tratada para el Abastecimiento de Hinojos (Huelva)		PLANO Nº 4.6.0	
PLANO Planta Conducción Abastecimiento de Hinojos		ESCALA 1:2.500	
AUTOR Gabriel Morales Manchón	FECHA FEBRERO 2016	PLANO Nº 4.6.0	
TUTOR Nicolás Gutiérrez Carmona	TITULACIÓN Grado de Ingeniería Civil		

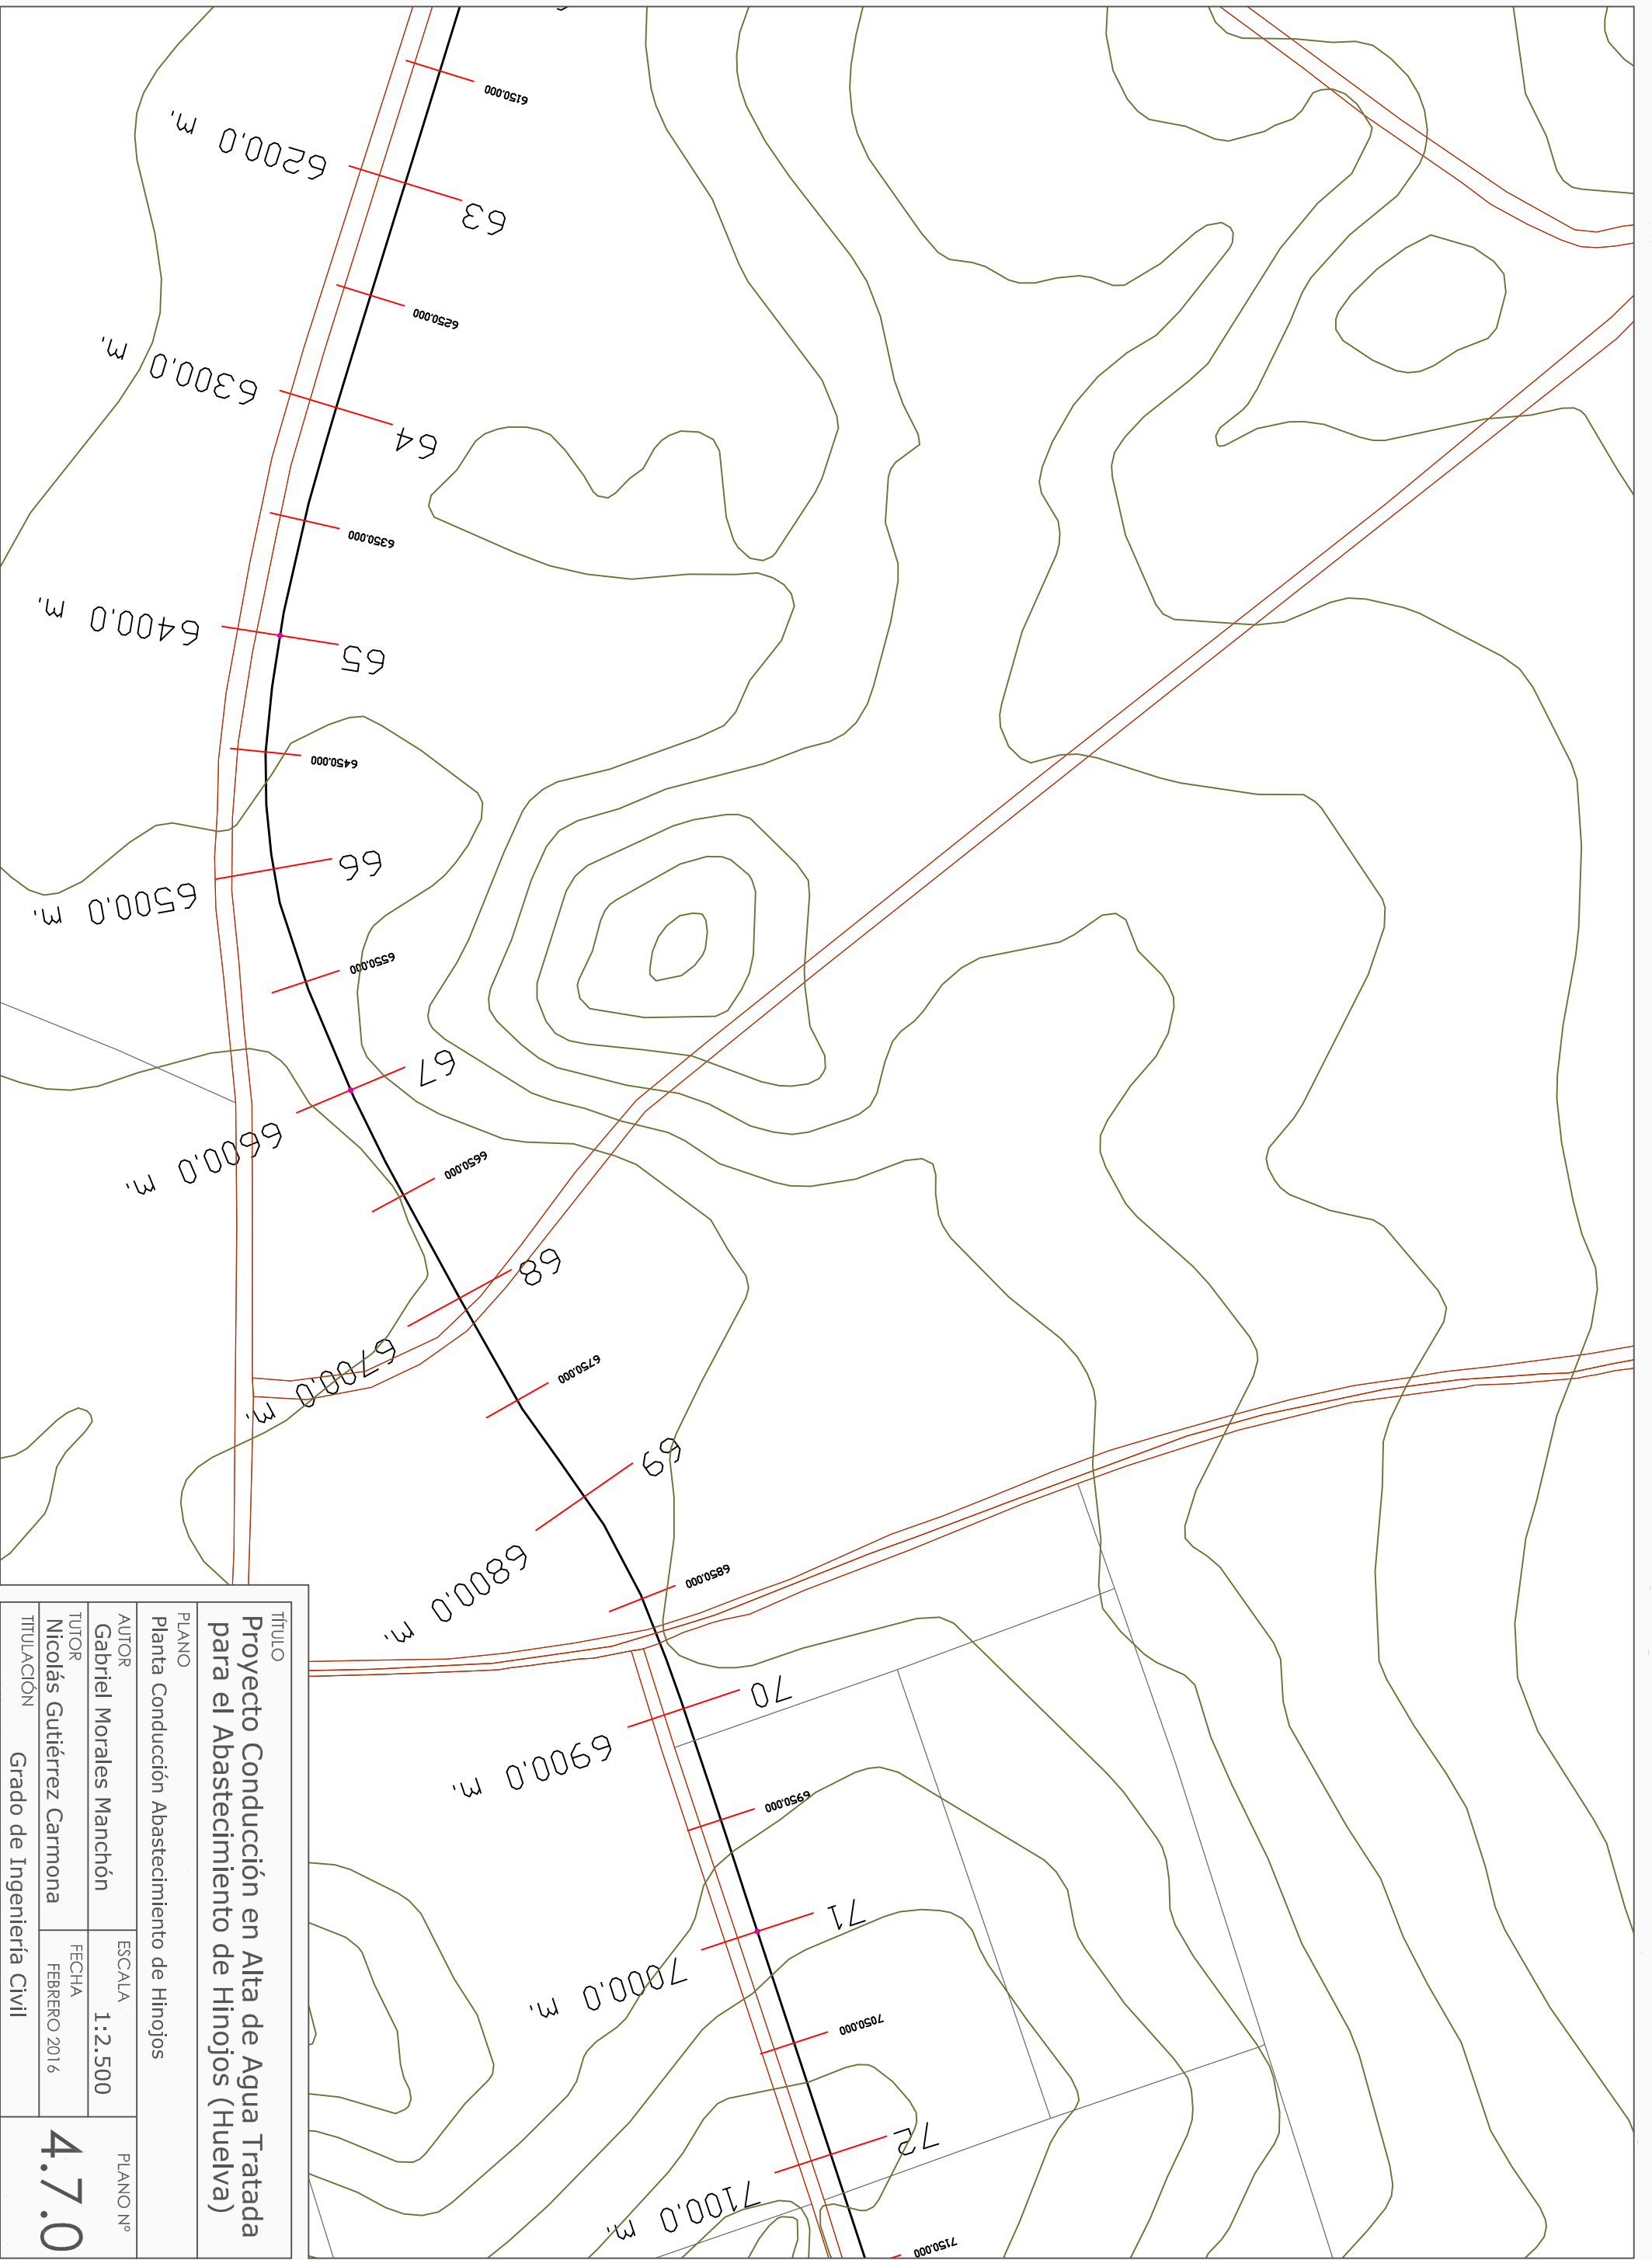


TÍTULO
**Proyecto Conducción en Alta de Agua Tratada
 para el Abastecimiento de Hinojos (Huelva)**

PLANO
 Planta Conducción Abastecimiento de Hinojos

AUTOR	ESCALA	PLANO Nº
Gabriel Morales Manchón	1:2.500	4.7.0
TUTOR	FECHA	
Nicolás Gutiérrez Carmona	FEBRERO 2016	
TITULACIÓN		
Grado de Ingeniería Civil		

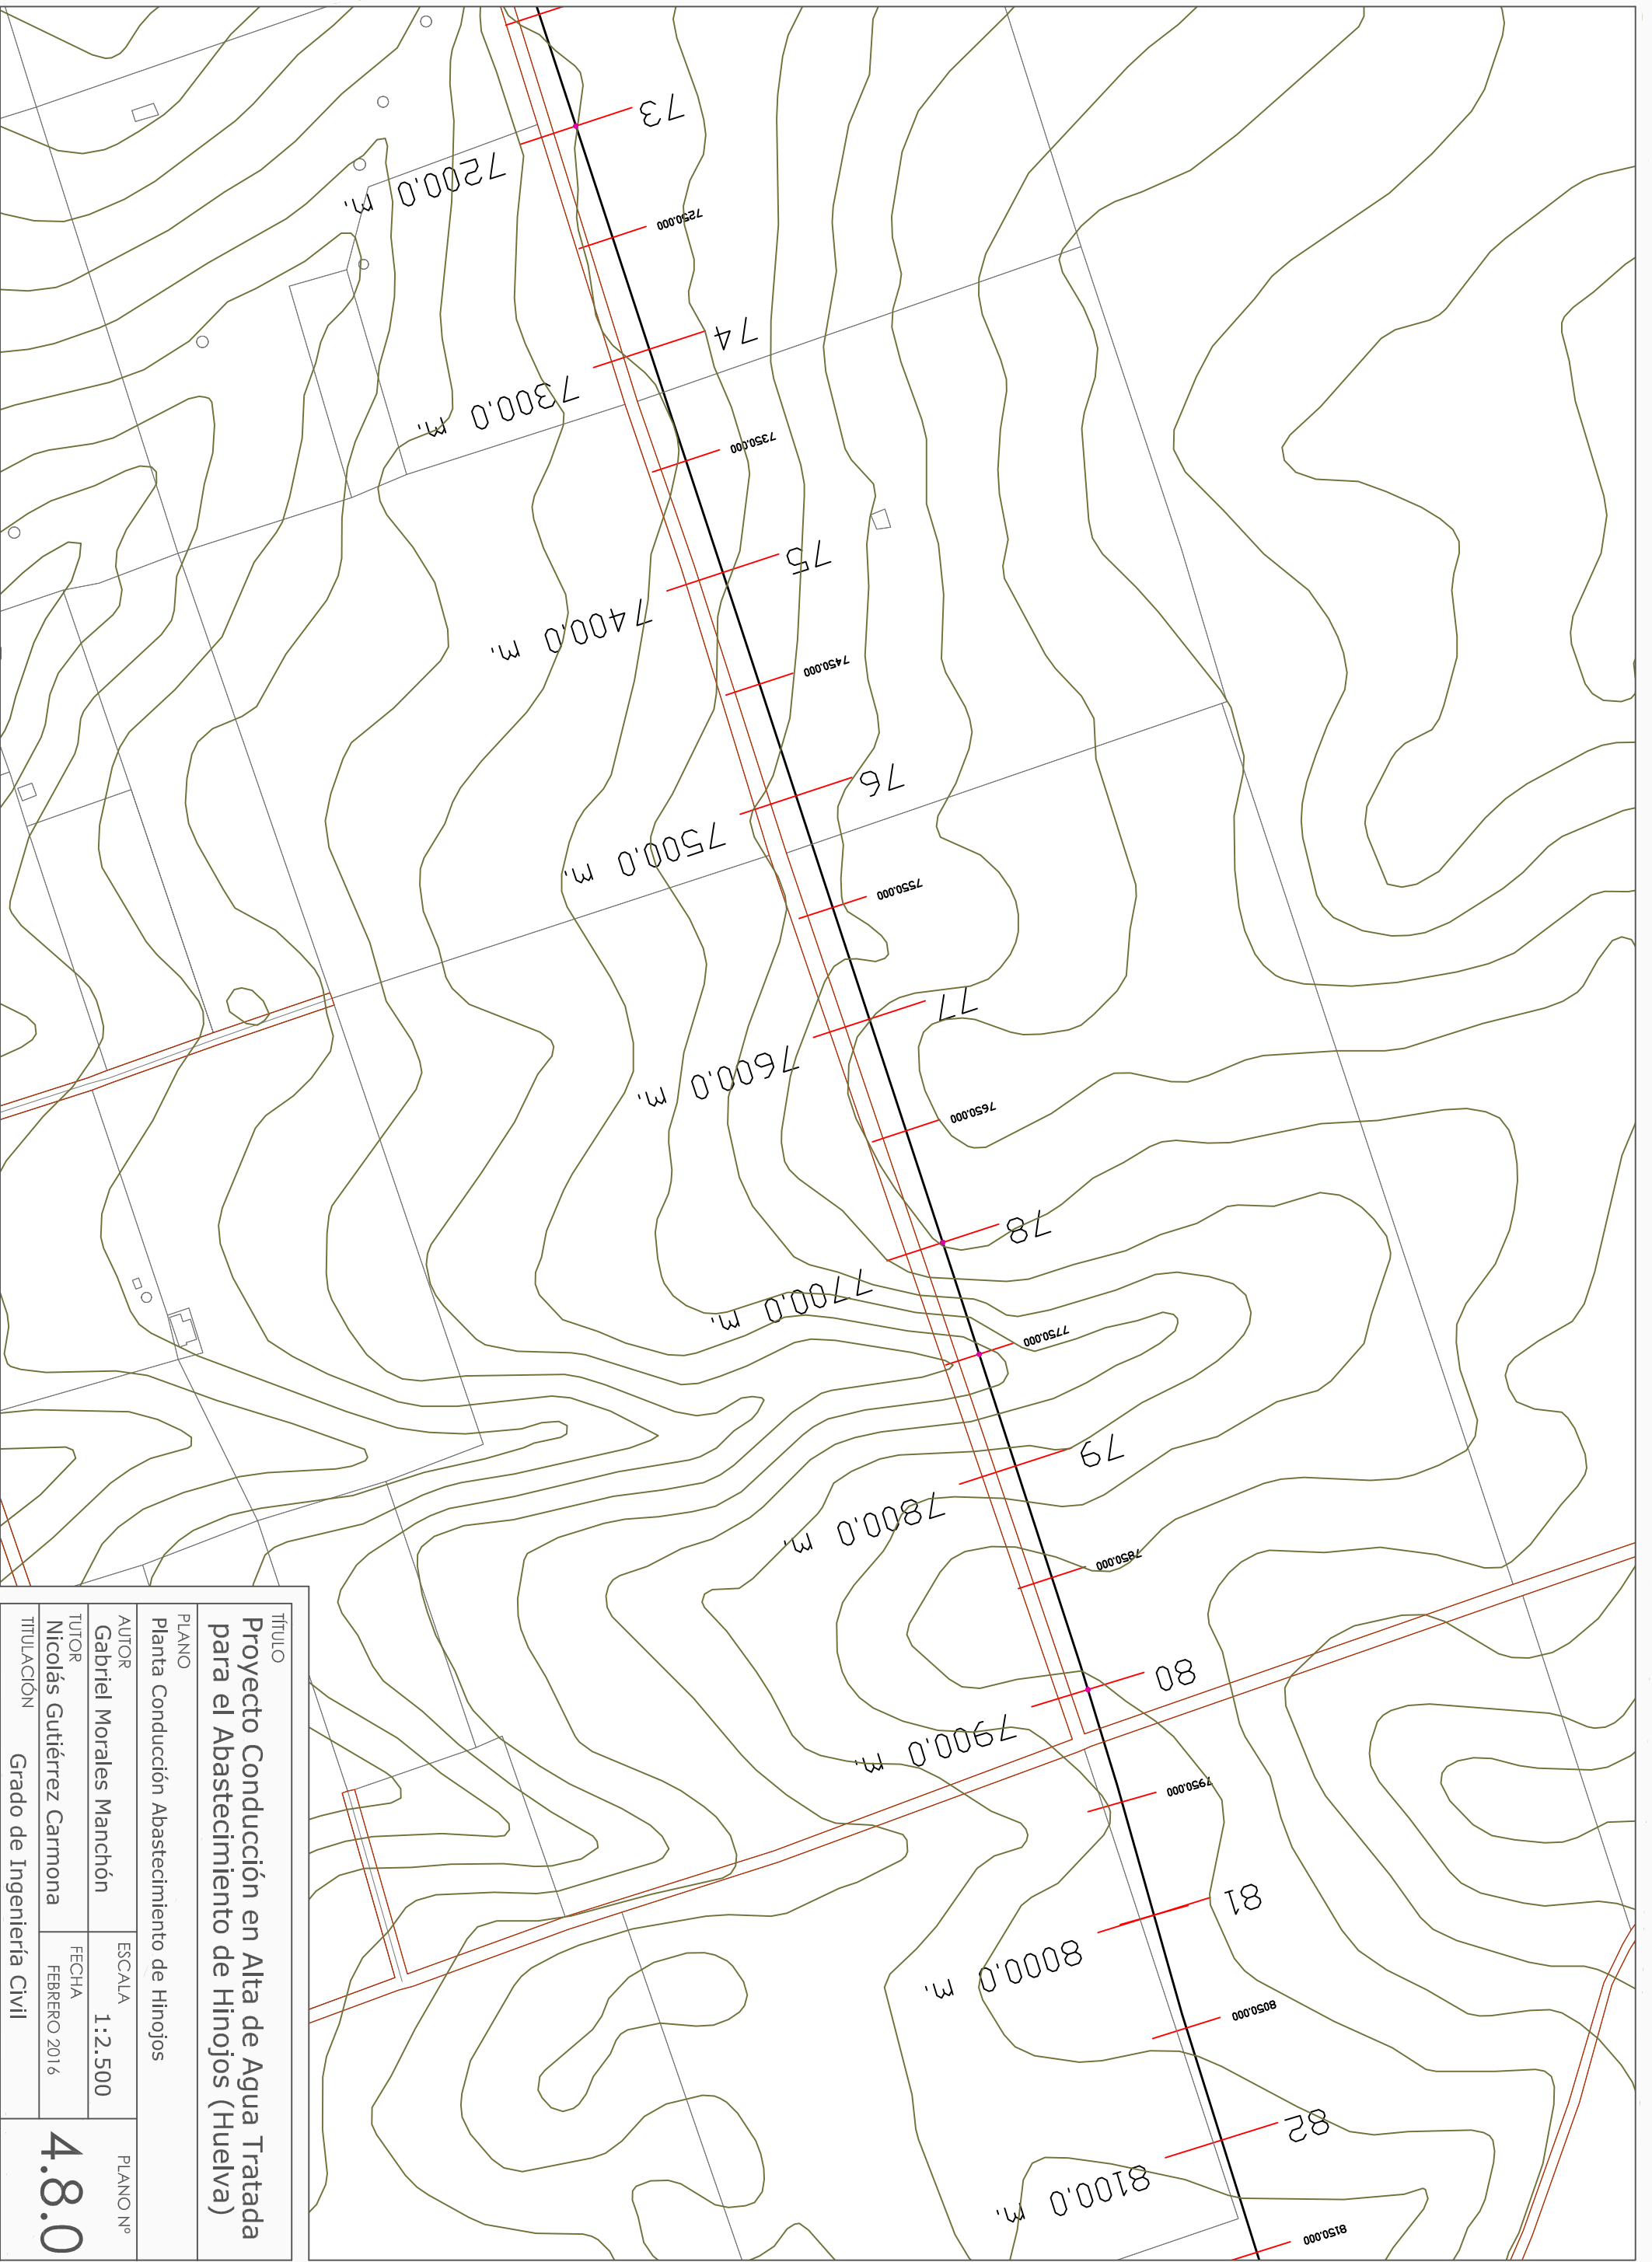


TÍTULO		PLANO Nº	
Proyecto Conducción en Alta de Agua Tratada para el Abastecimiento de Hinojos (Huelva)			
PLANO		ESCALA	
Planta Conducción Abastecimiento de Hinojos		1:2.500	
AUTOR		FECHA	
Gabriel Morales Manchón		FEBRERO 2016	
TUTOR		TITULACIÓN	
Nicolás Gutiérrez Carmona		Grado de Ingeniería Civil	
			4.8.0

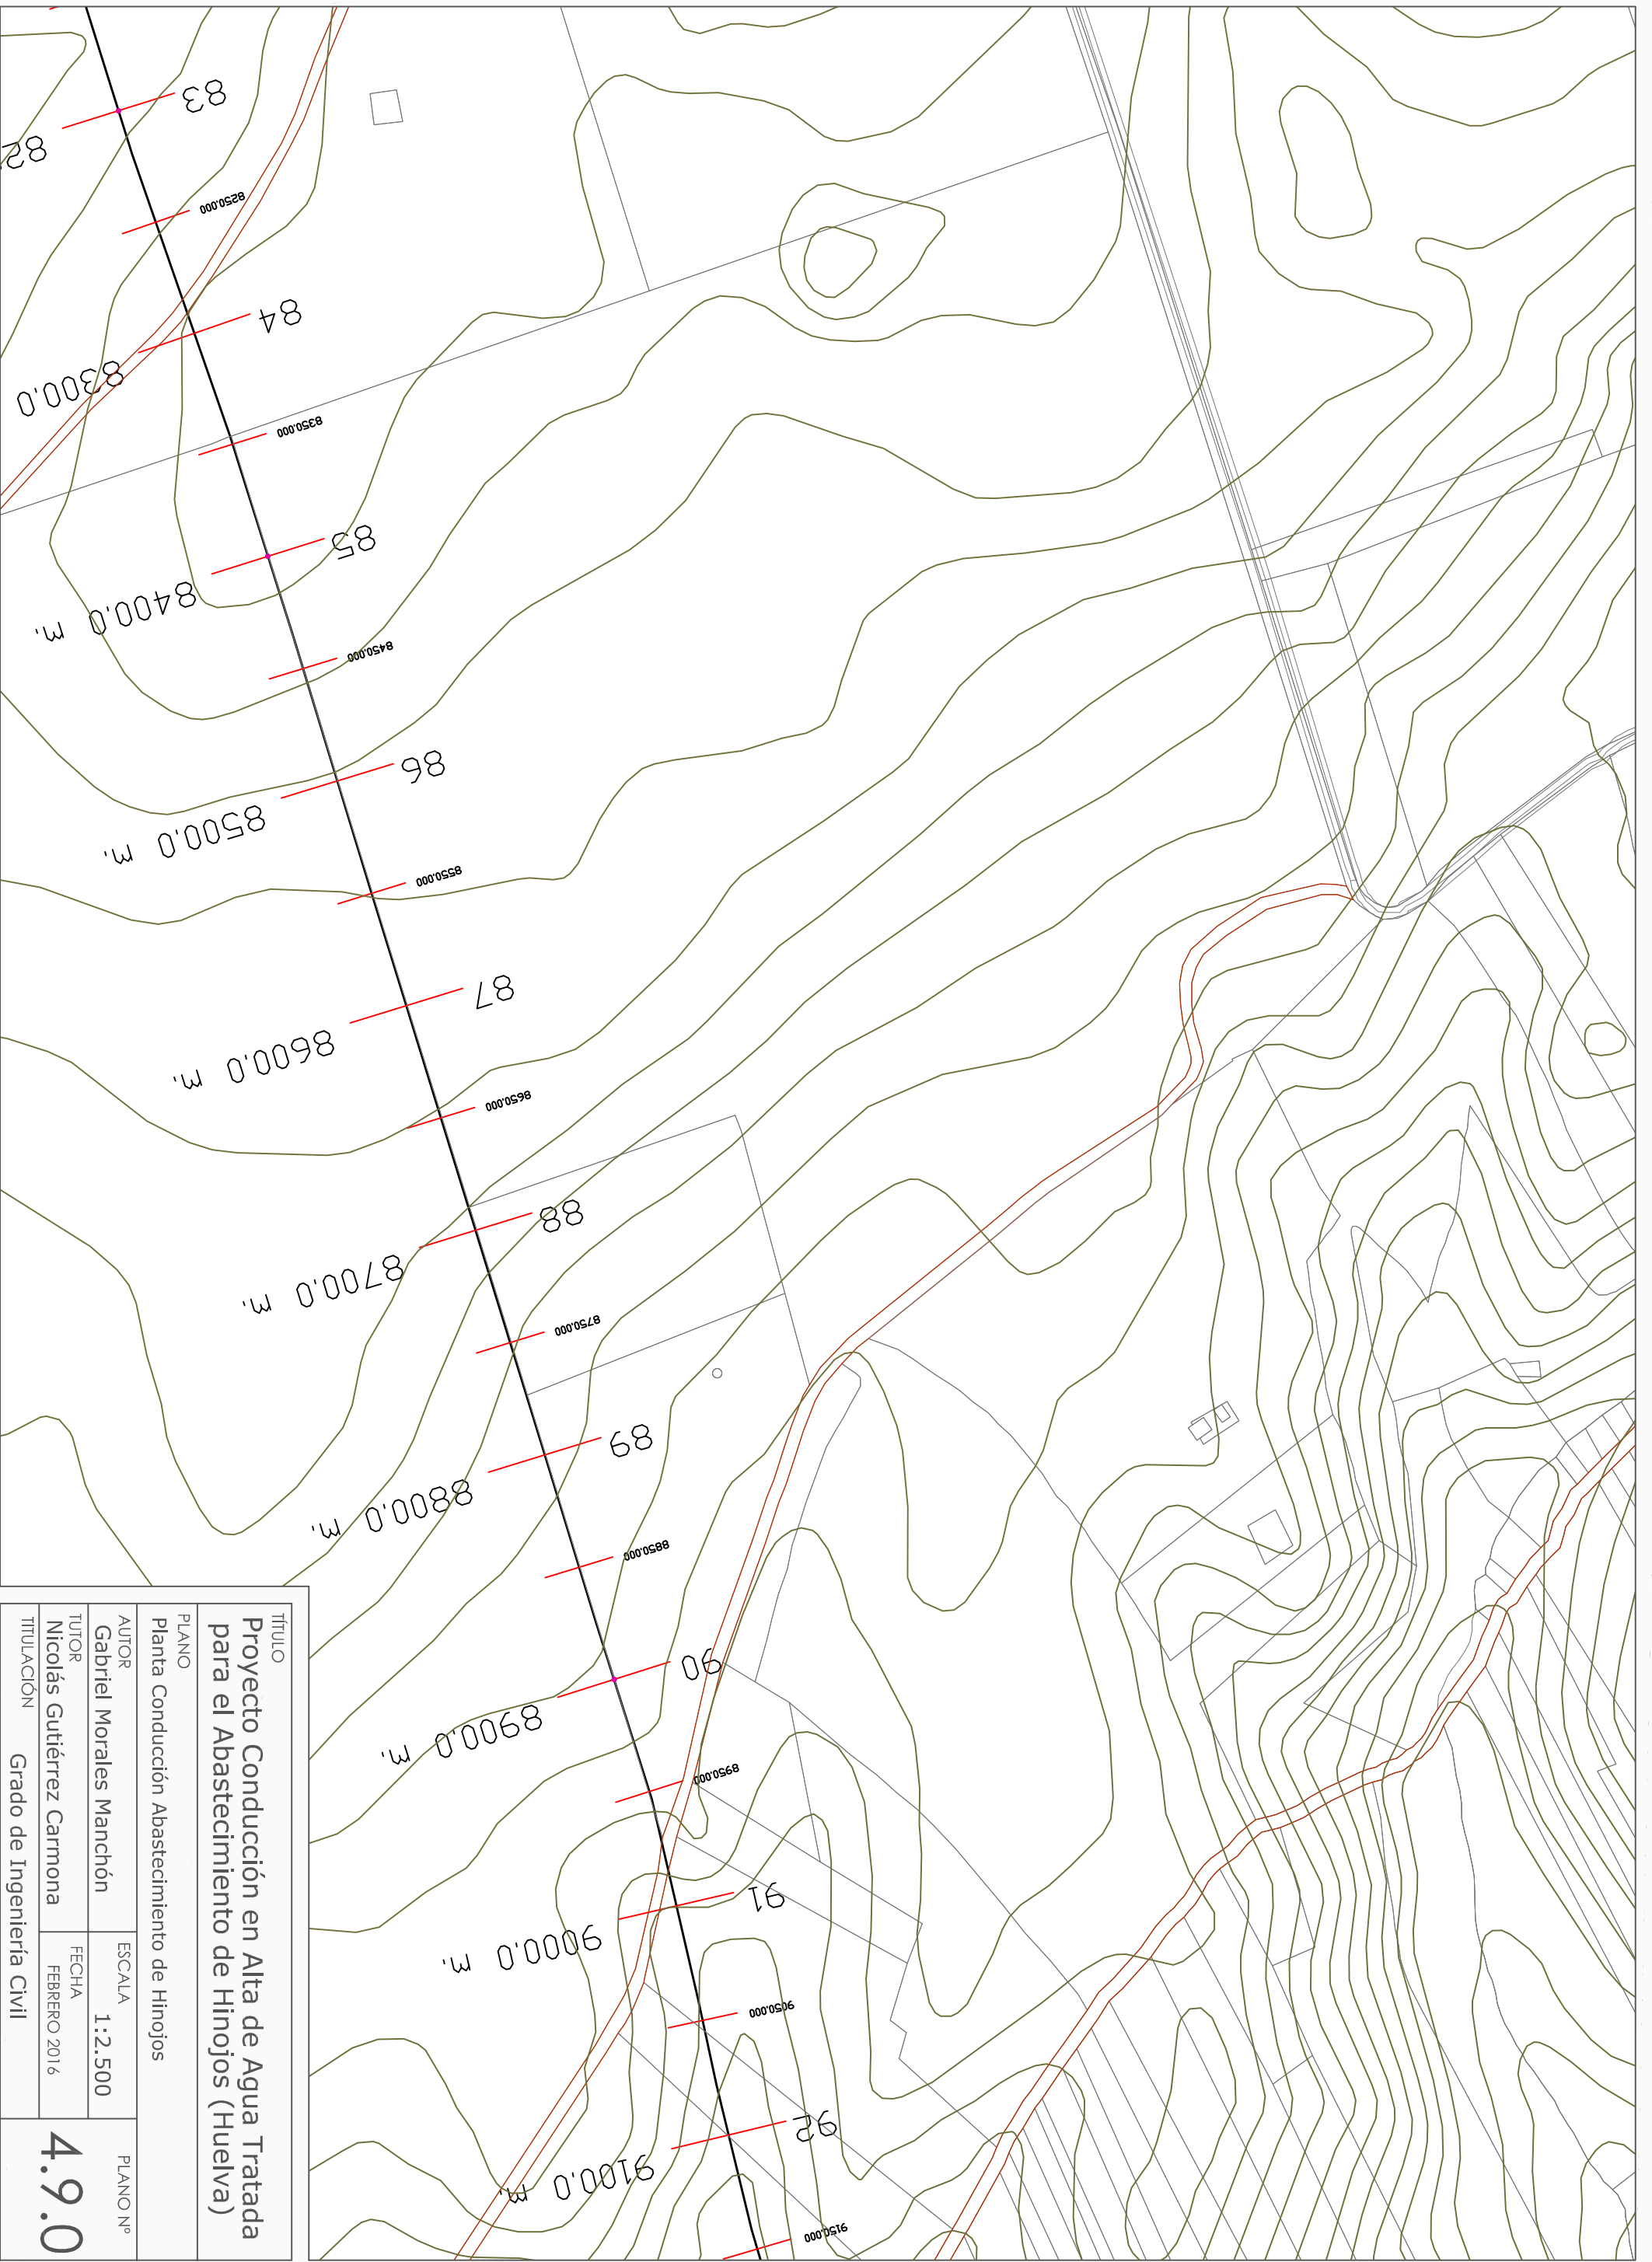


TÍTULO
**Proyecto Conducción en Alta de Agua Tratada
para el Abastecimiento de Hinojos (Huelva)**

PLANO
Planta Conducción Abastecimiento de Hinojos

AUTOR	Gabriel Morales Manchón	ESCALA	1:2.500	PLANO Nº	4.9.0
TUTOR	Nicolás Gutiérrez Carmona	FECHA	FEBRERO 2016		
TITULACIÓN	Grado de Ingeniería Civil				

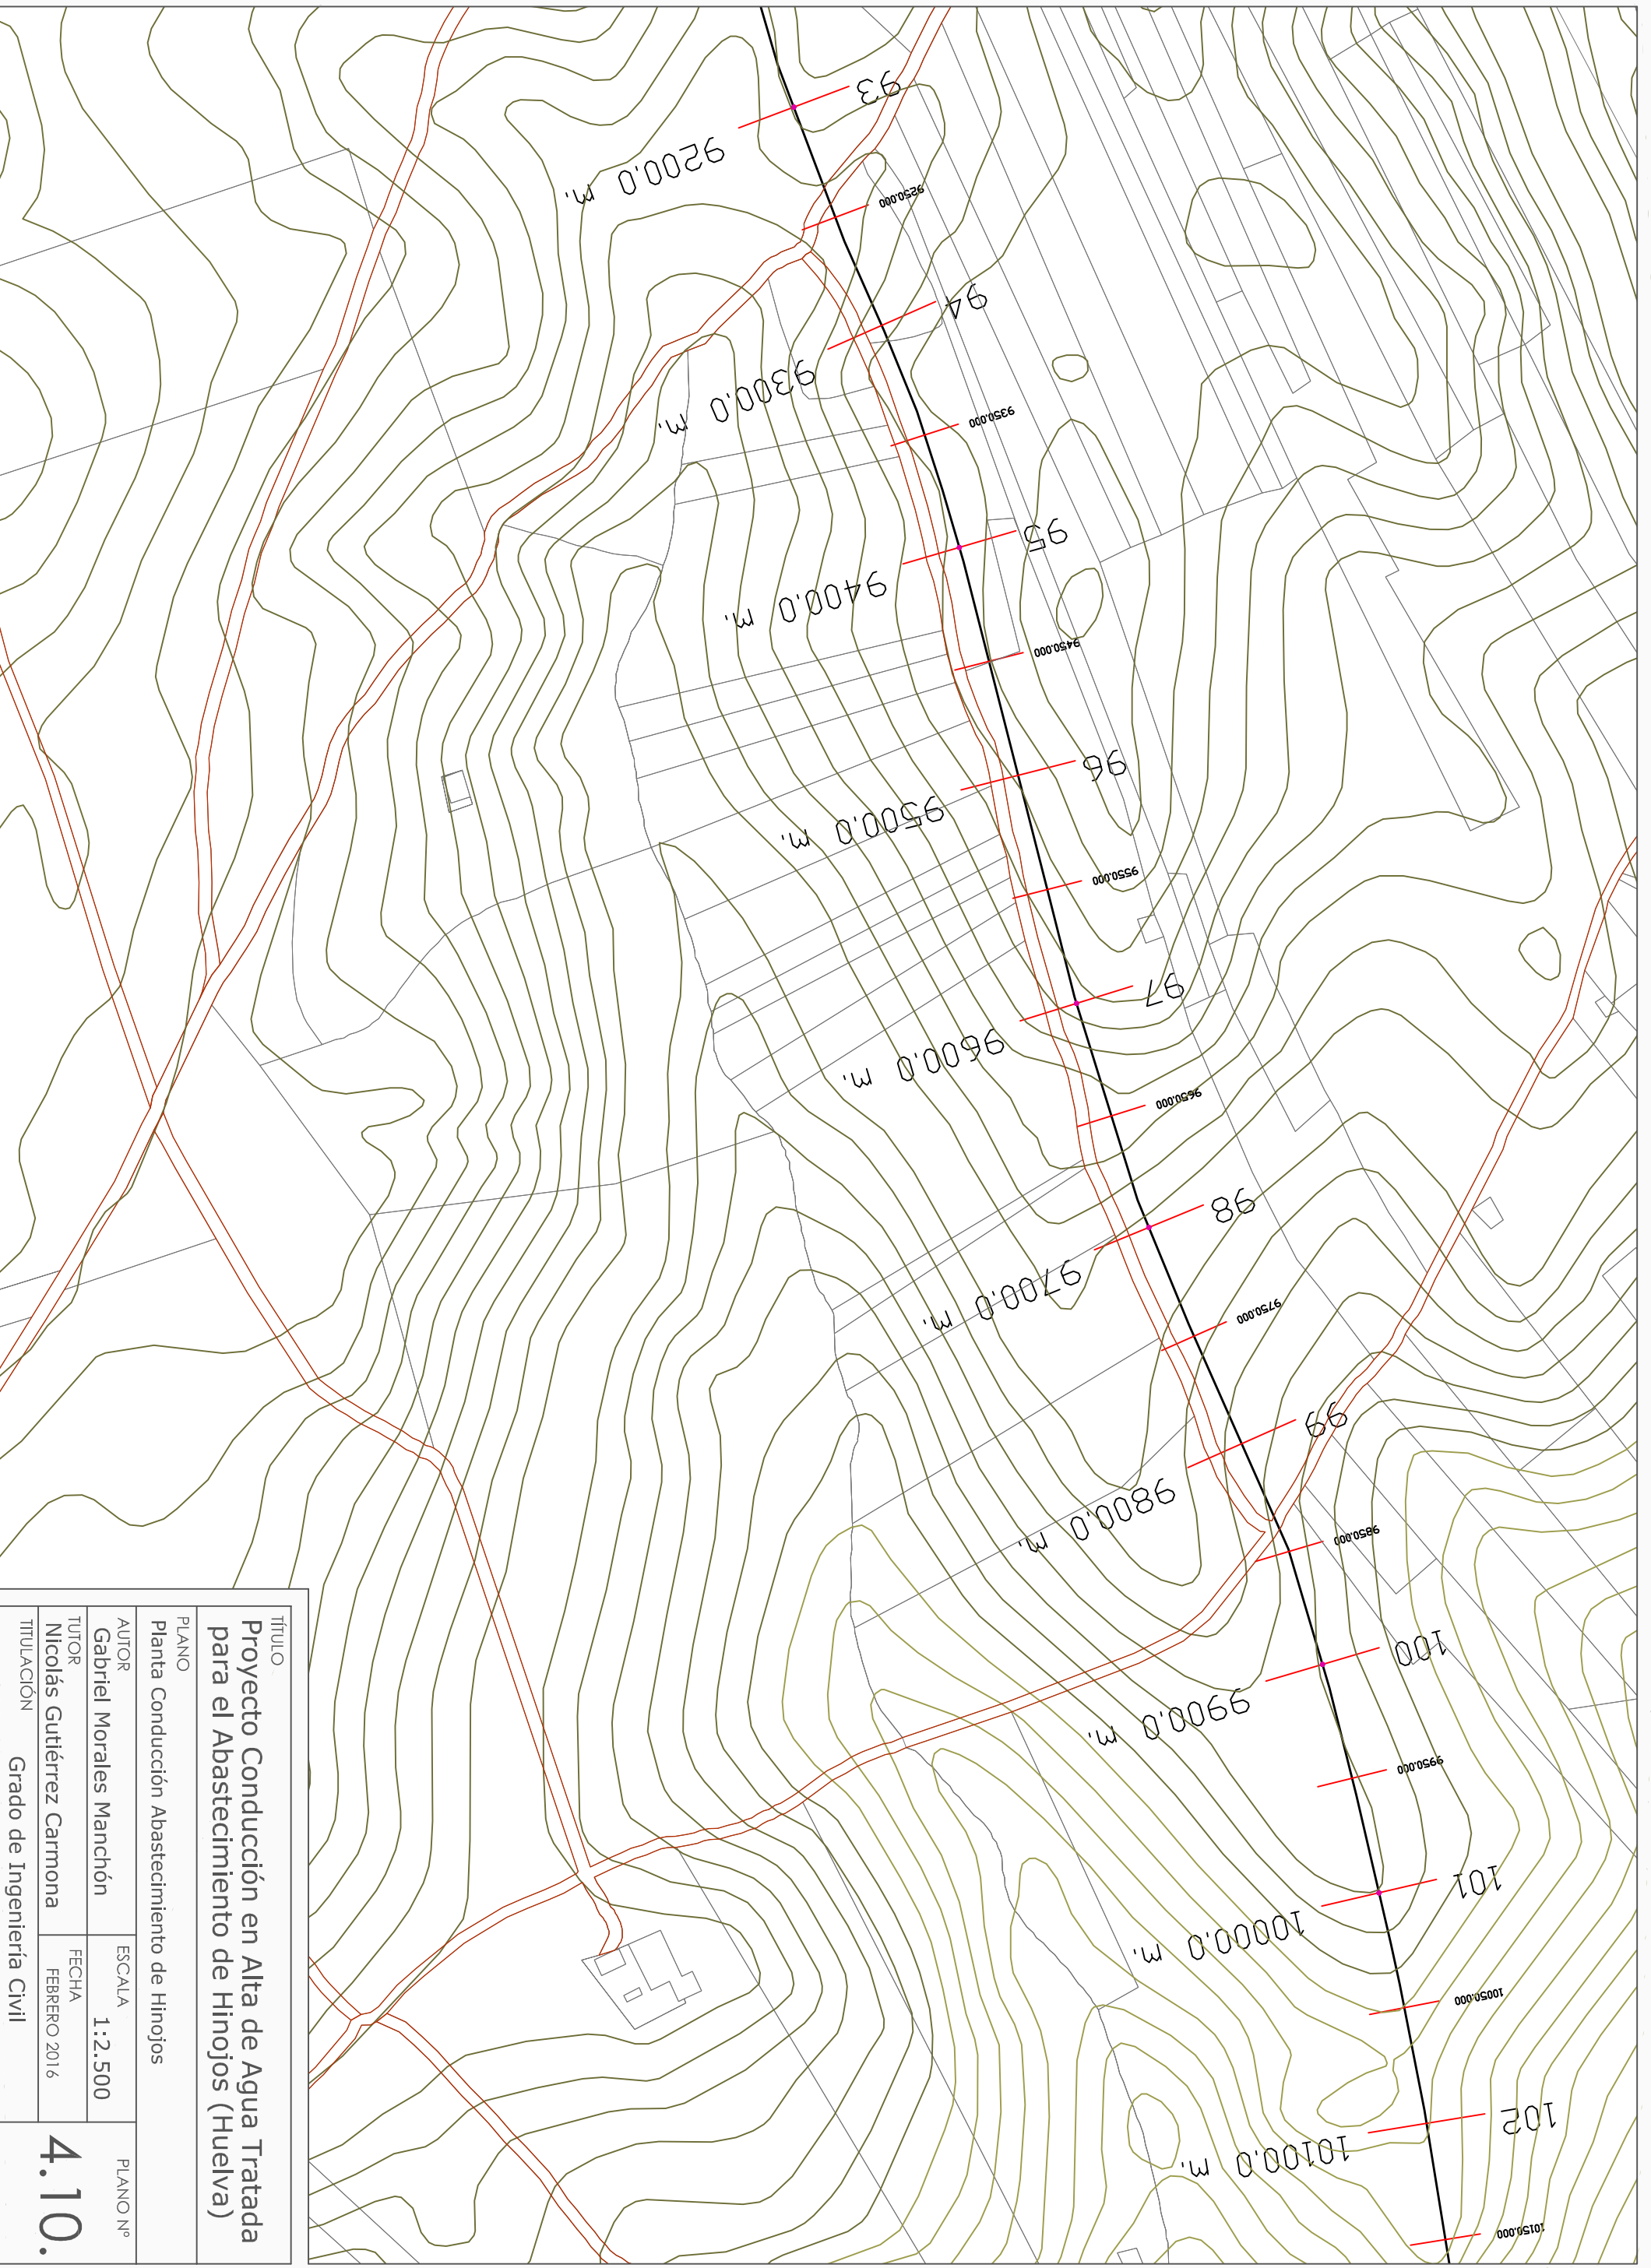


TÍTULO Proyecto Conducción en Alta de Agua Tratada para el Abastecimiento de Hinojos (Huelva)		PLANO Nº 4.10.	
PLANO Planta Conducción Abastecimiento de Hinojos		ESCALA 1:2.500	
AUTOR Gabriel Morales Manchón	FECHA FEBRERO 2016		PLANO Nº 4.10.
TUTOR Nicolás Gutiérrez Carmona	TITULACIÓN Grado de Ingeniería Civil		

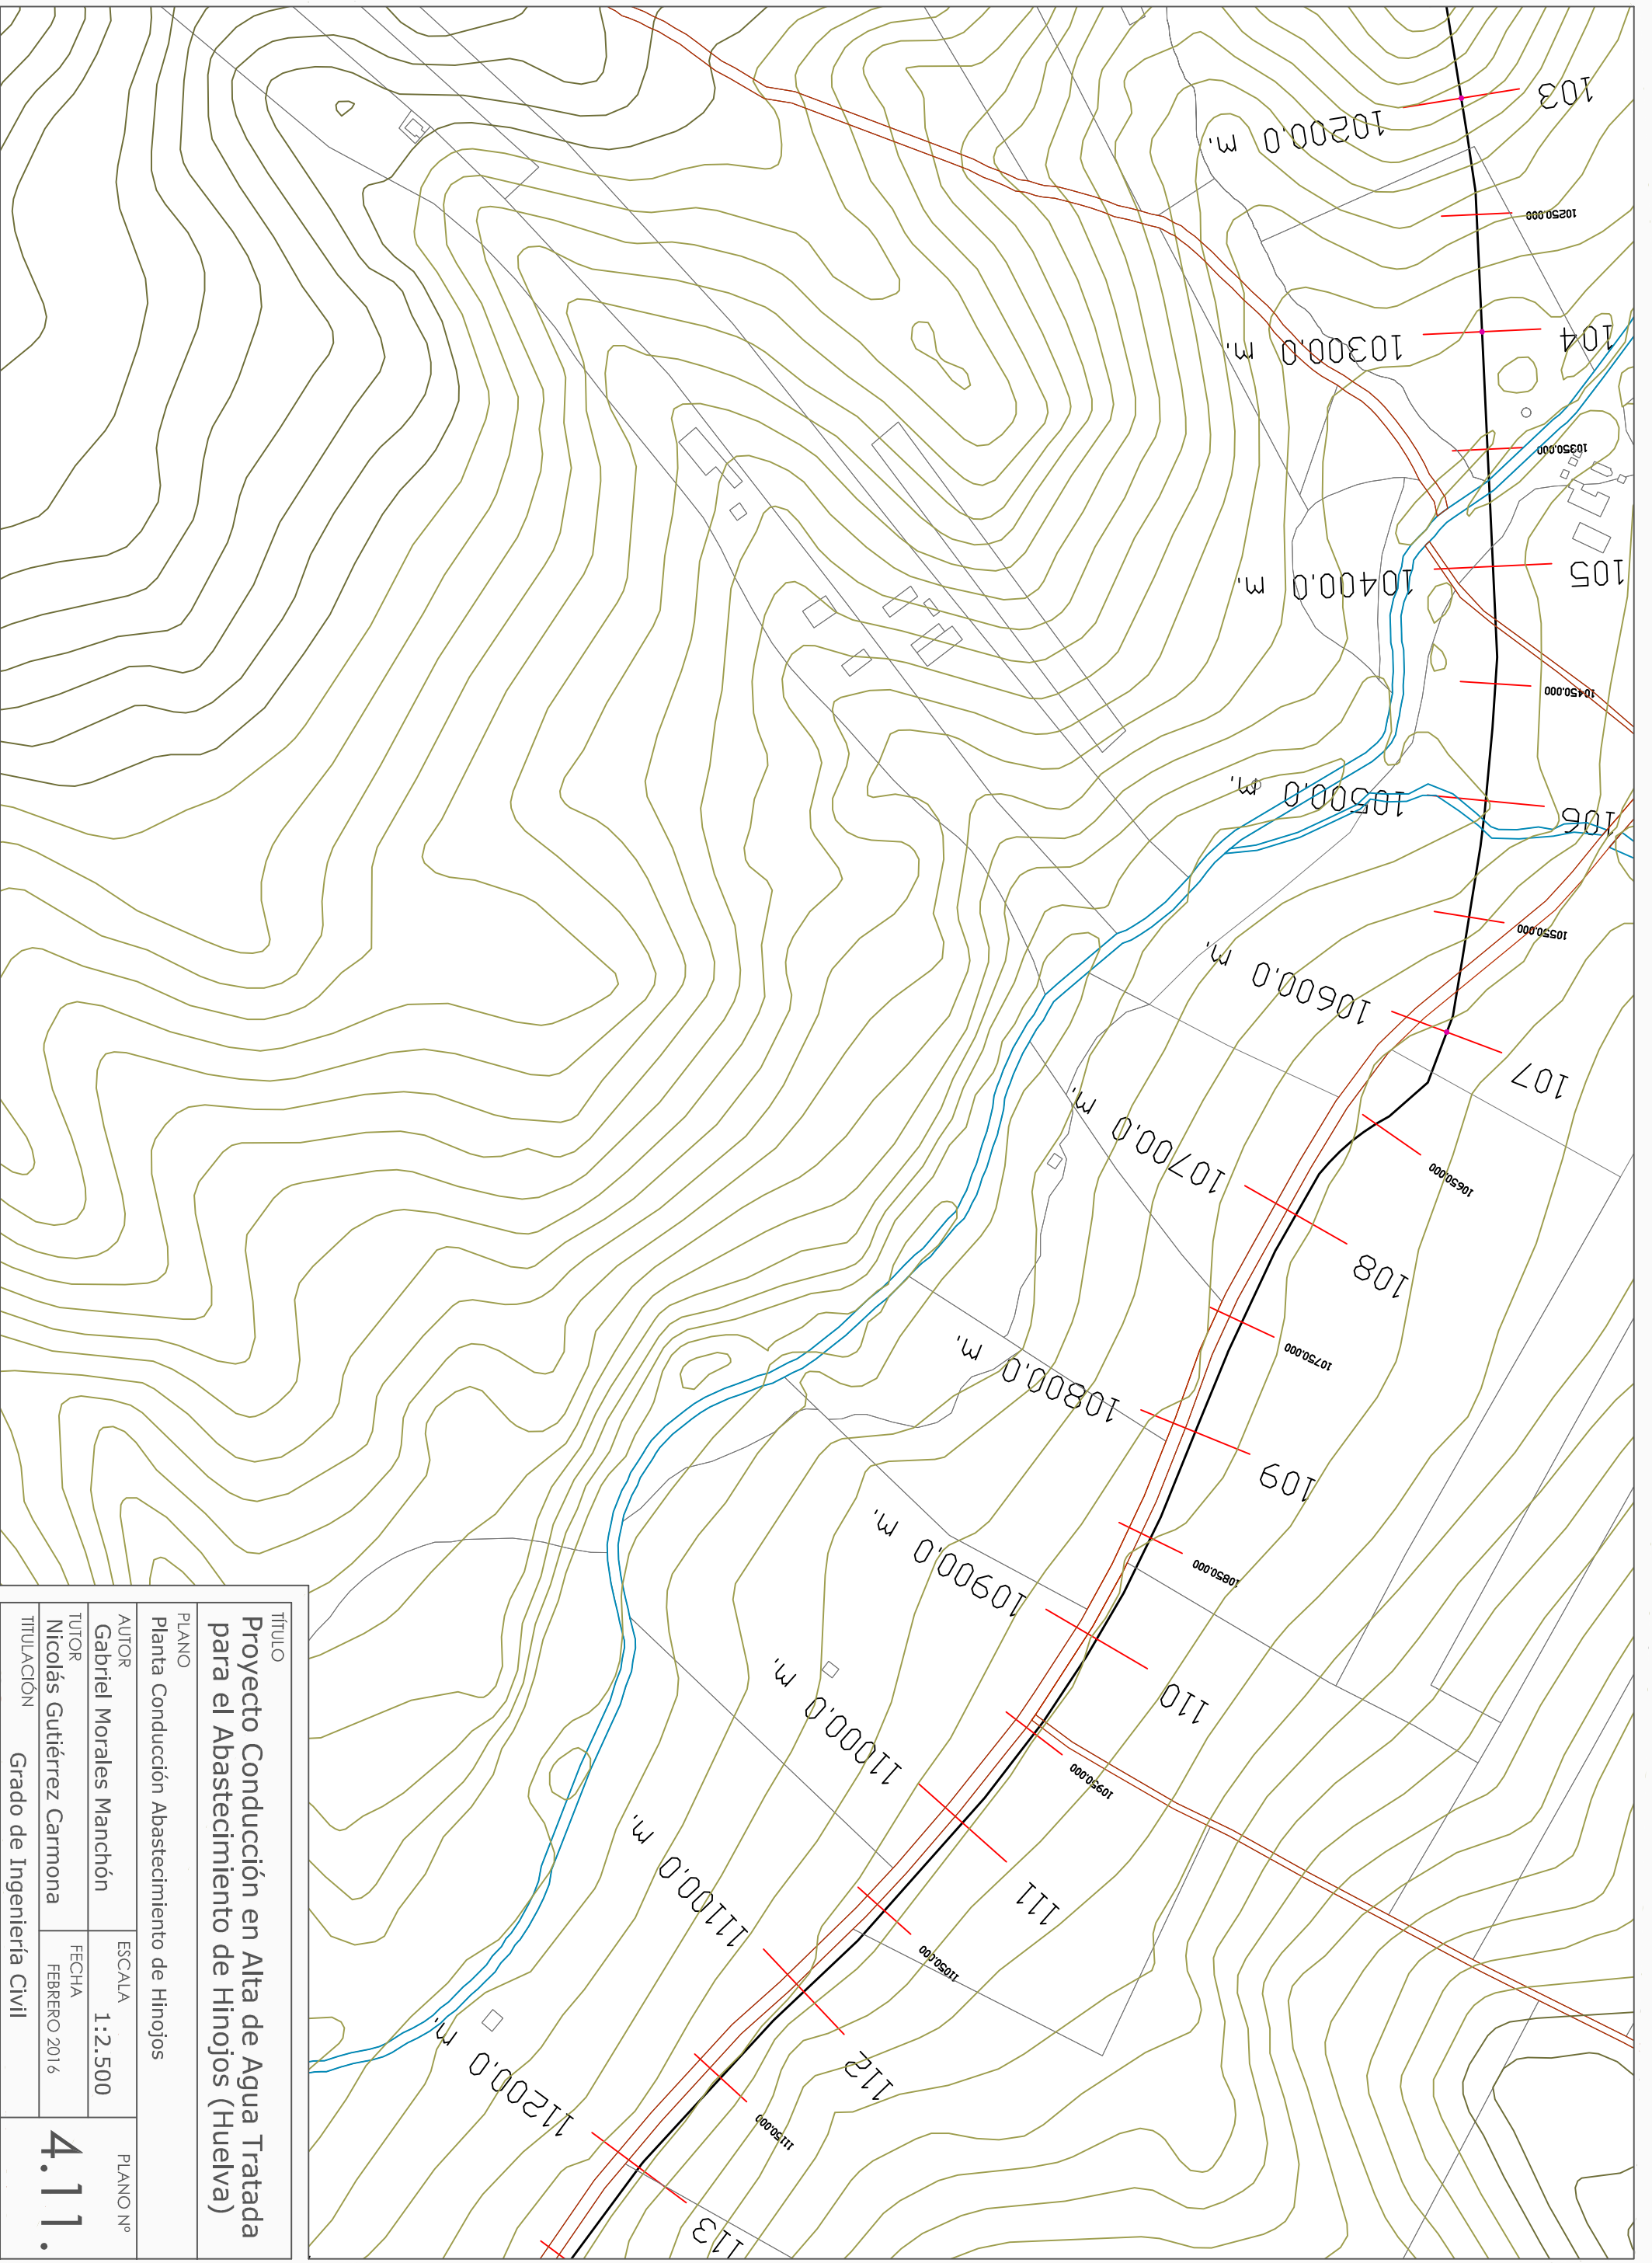

TÍTULO
**Proyecto Conducción en Alta de Agua Tratada
 para el Abastecimiento de Hinojos (Huelva)**

PLANO
 Planta Conducción Abastecimiento de Hinojos


AUTOR Gabriel Morales Manchón	ESCALA 1:2.500	PLANO Nº 4.11.
TUTOR Nicolás Gutiérrez Carmona	FECHA FEBRERO 2016	
TITULACIÓN Grado de Ingeniería Civil		

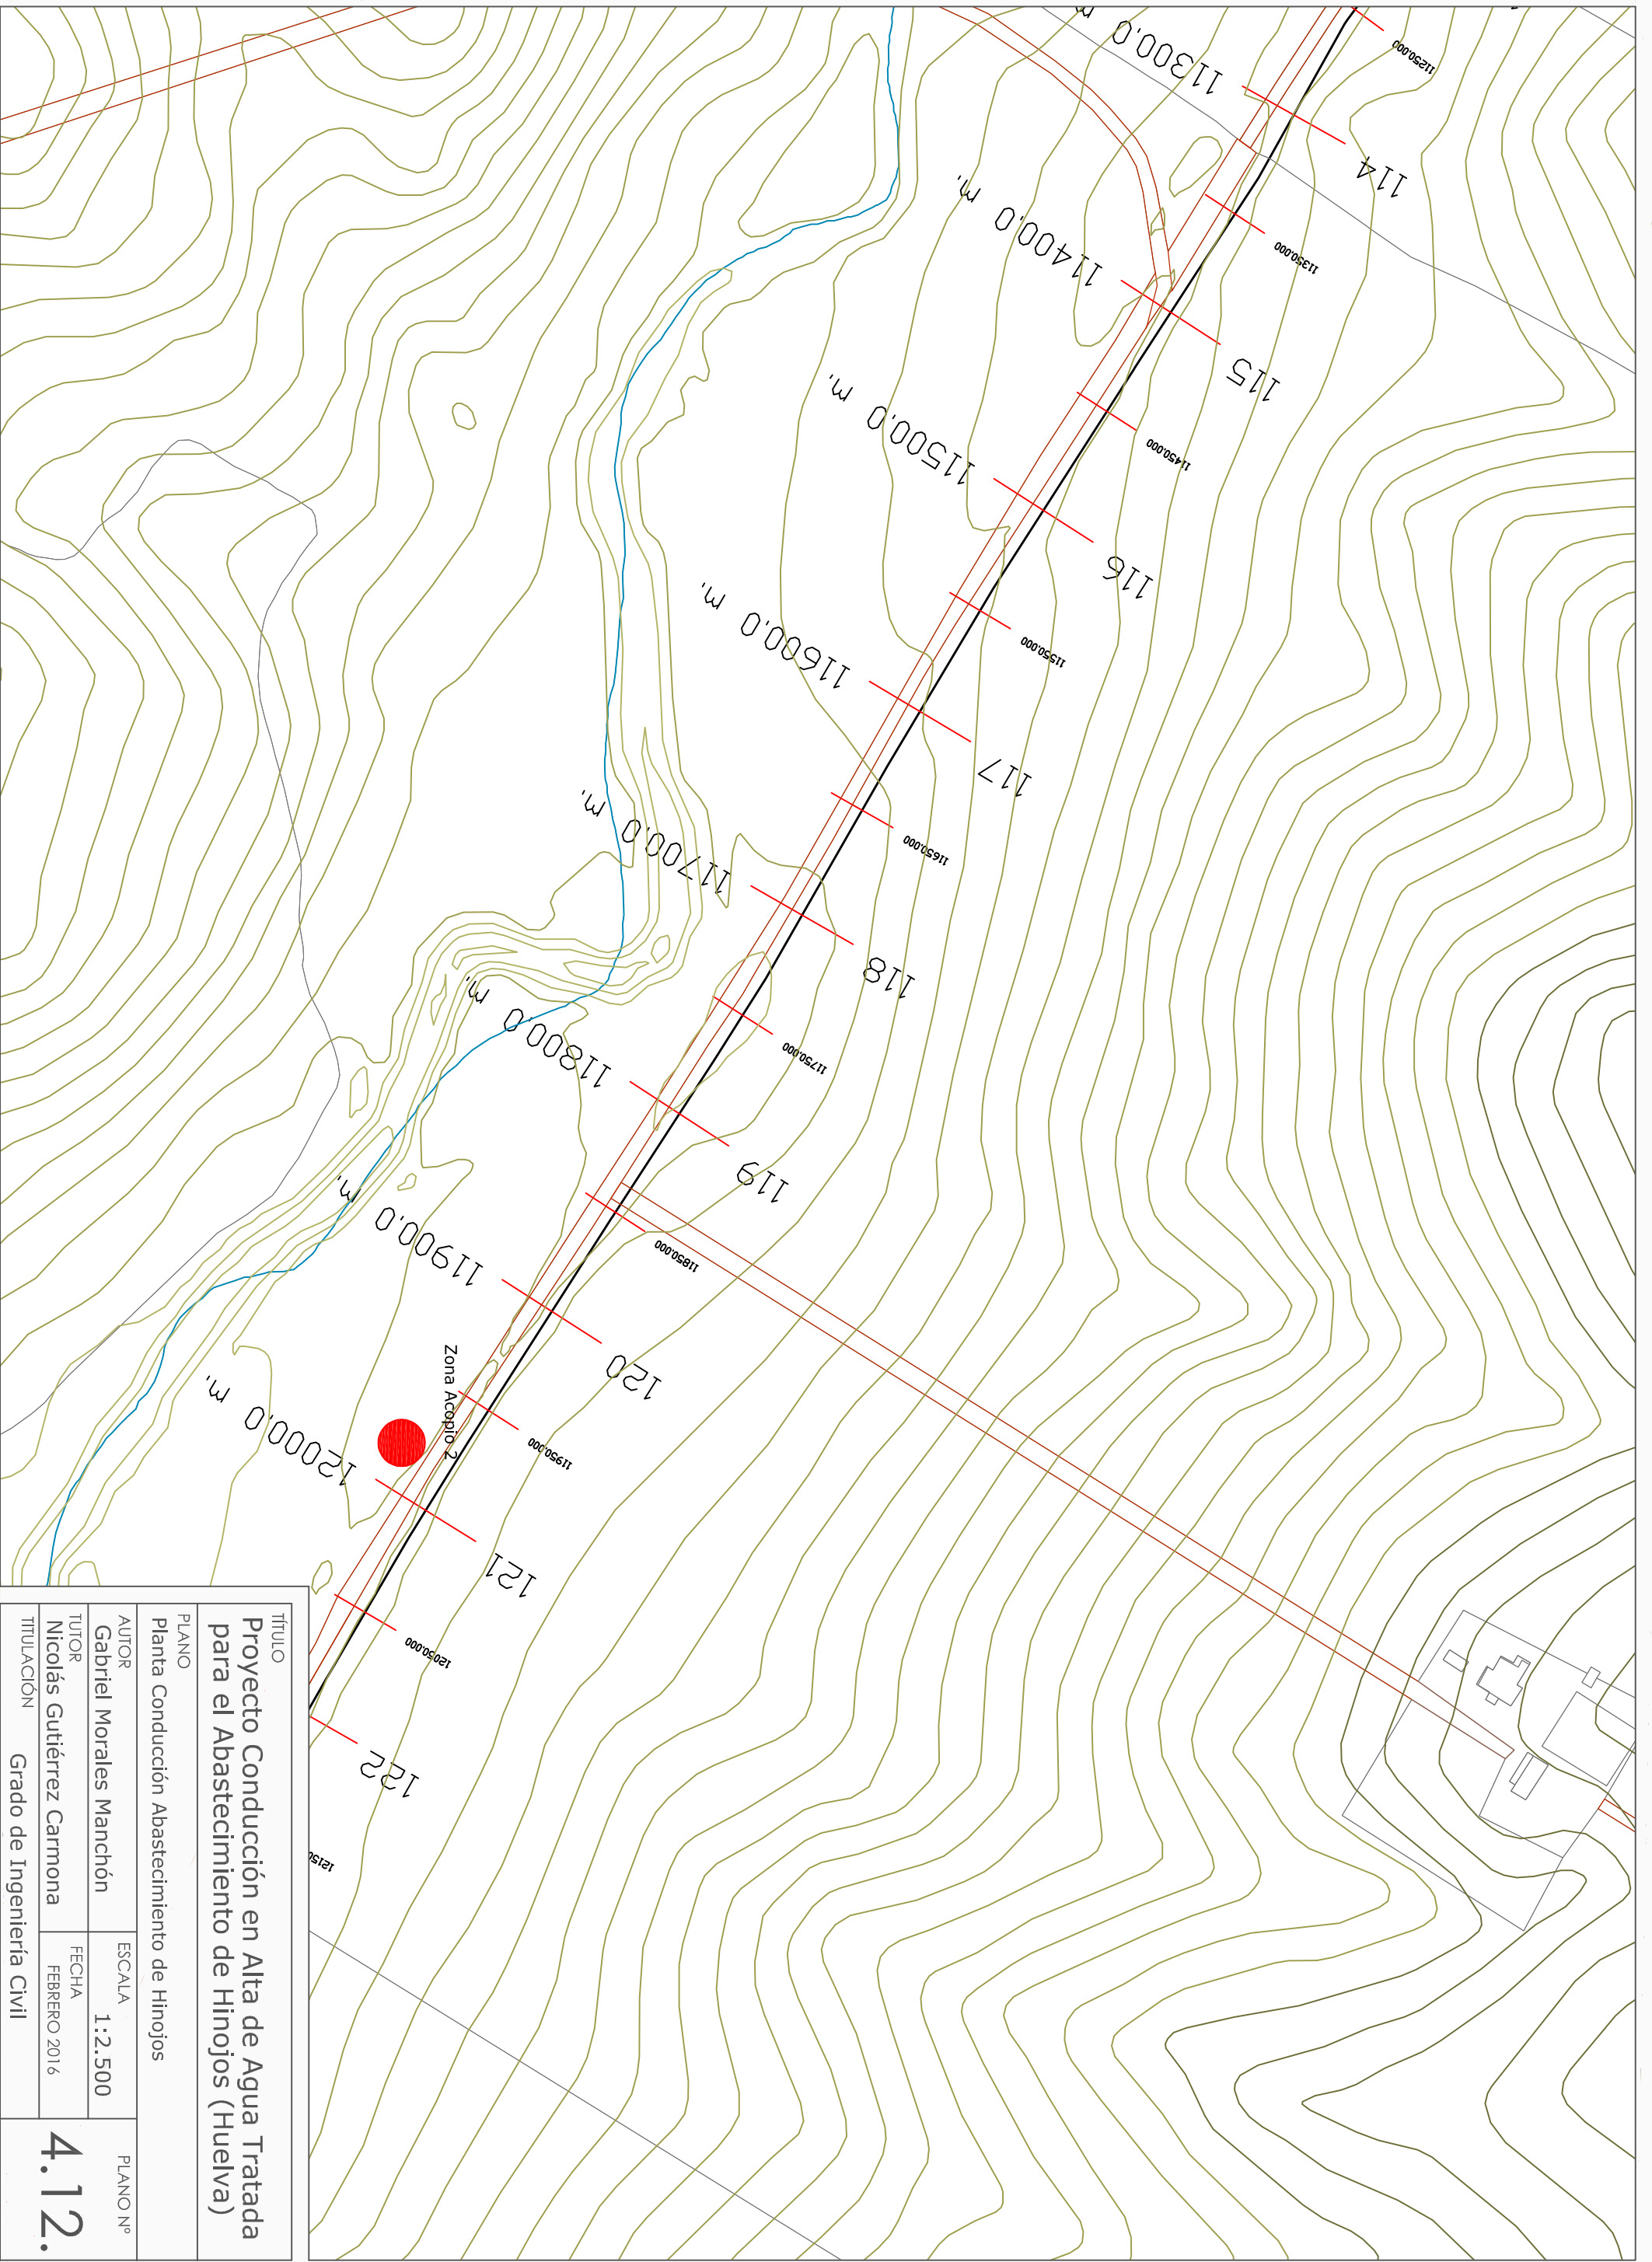

TÍTULO
Proyecto Conducción en Alta de Agua Tratada para el Abastecimiento de Hinojos (Huelva)

PLANO
 Planta Conducción Abastecimiento de Hinojos


AUTOR	Gabriel Morales Manchón	ESCALA	1:2.500	PLANO Nº	4.12.
TUTOR	Nicolás Gutiérrez Carmona	FECHA	FEBRERO 2016		
TITULACIÓN	Grado de Ingeniería Civil				

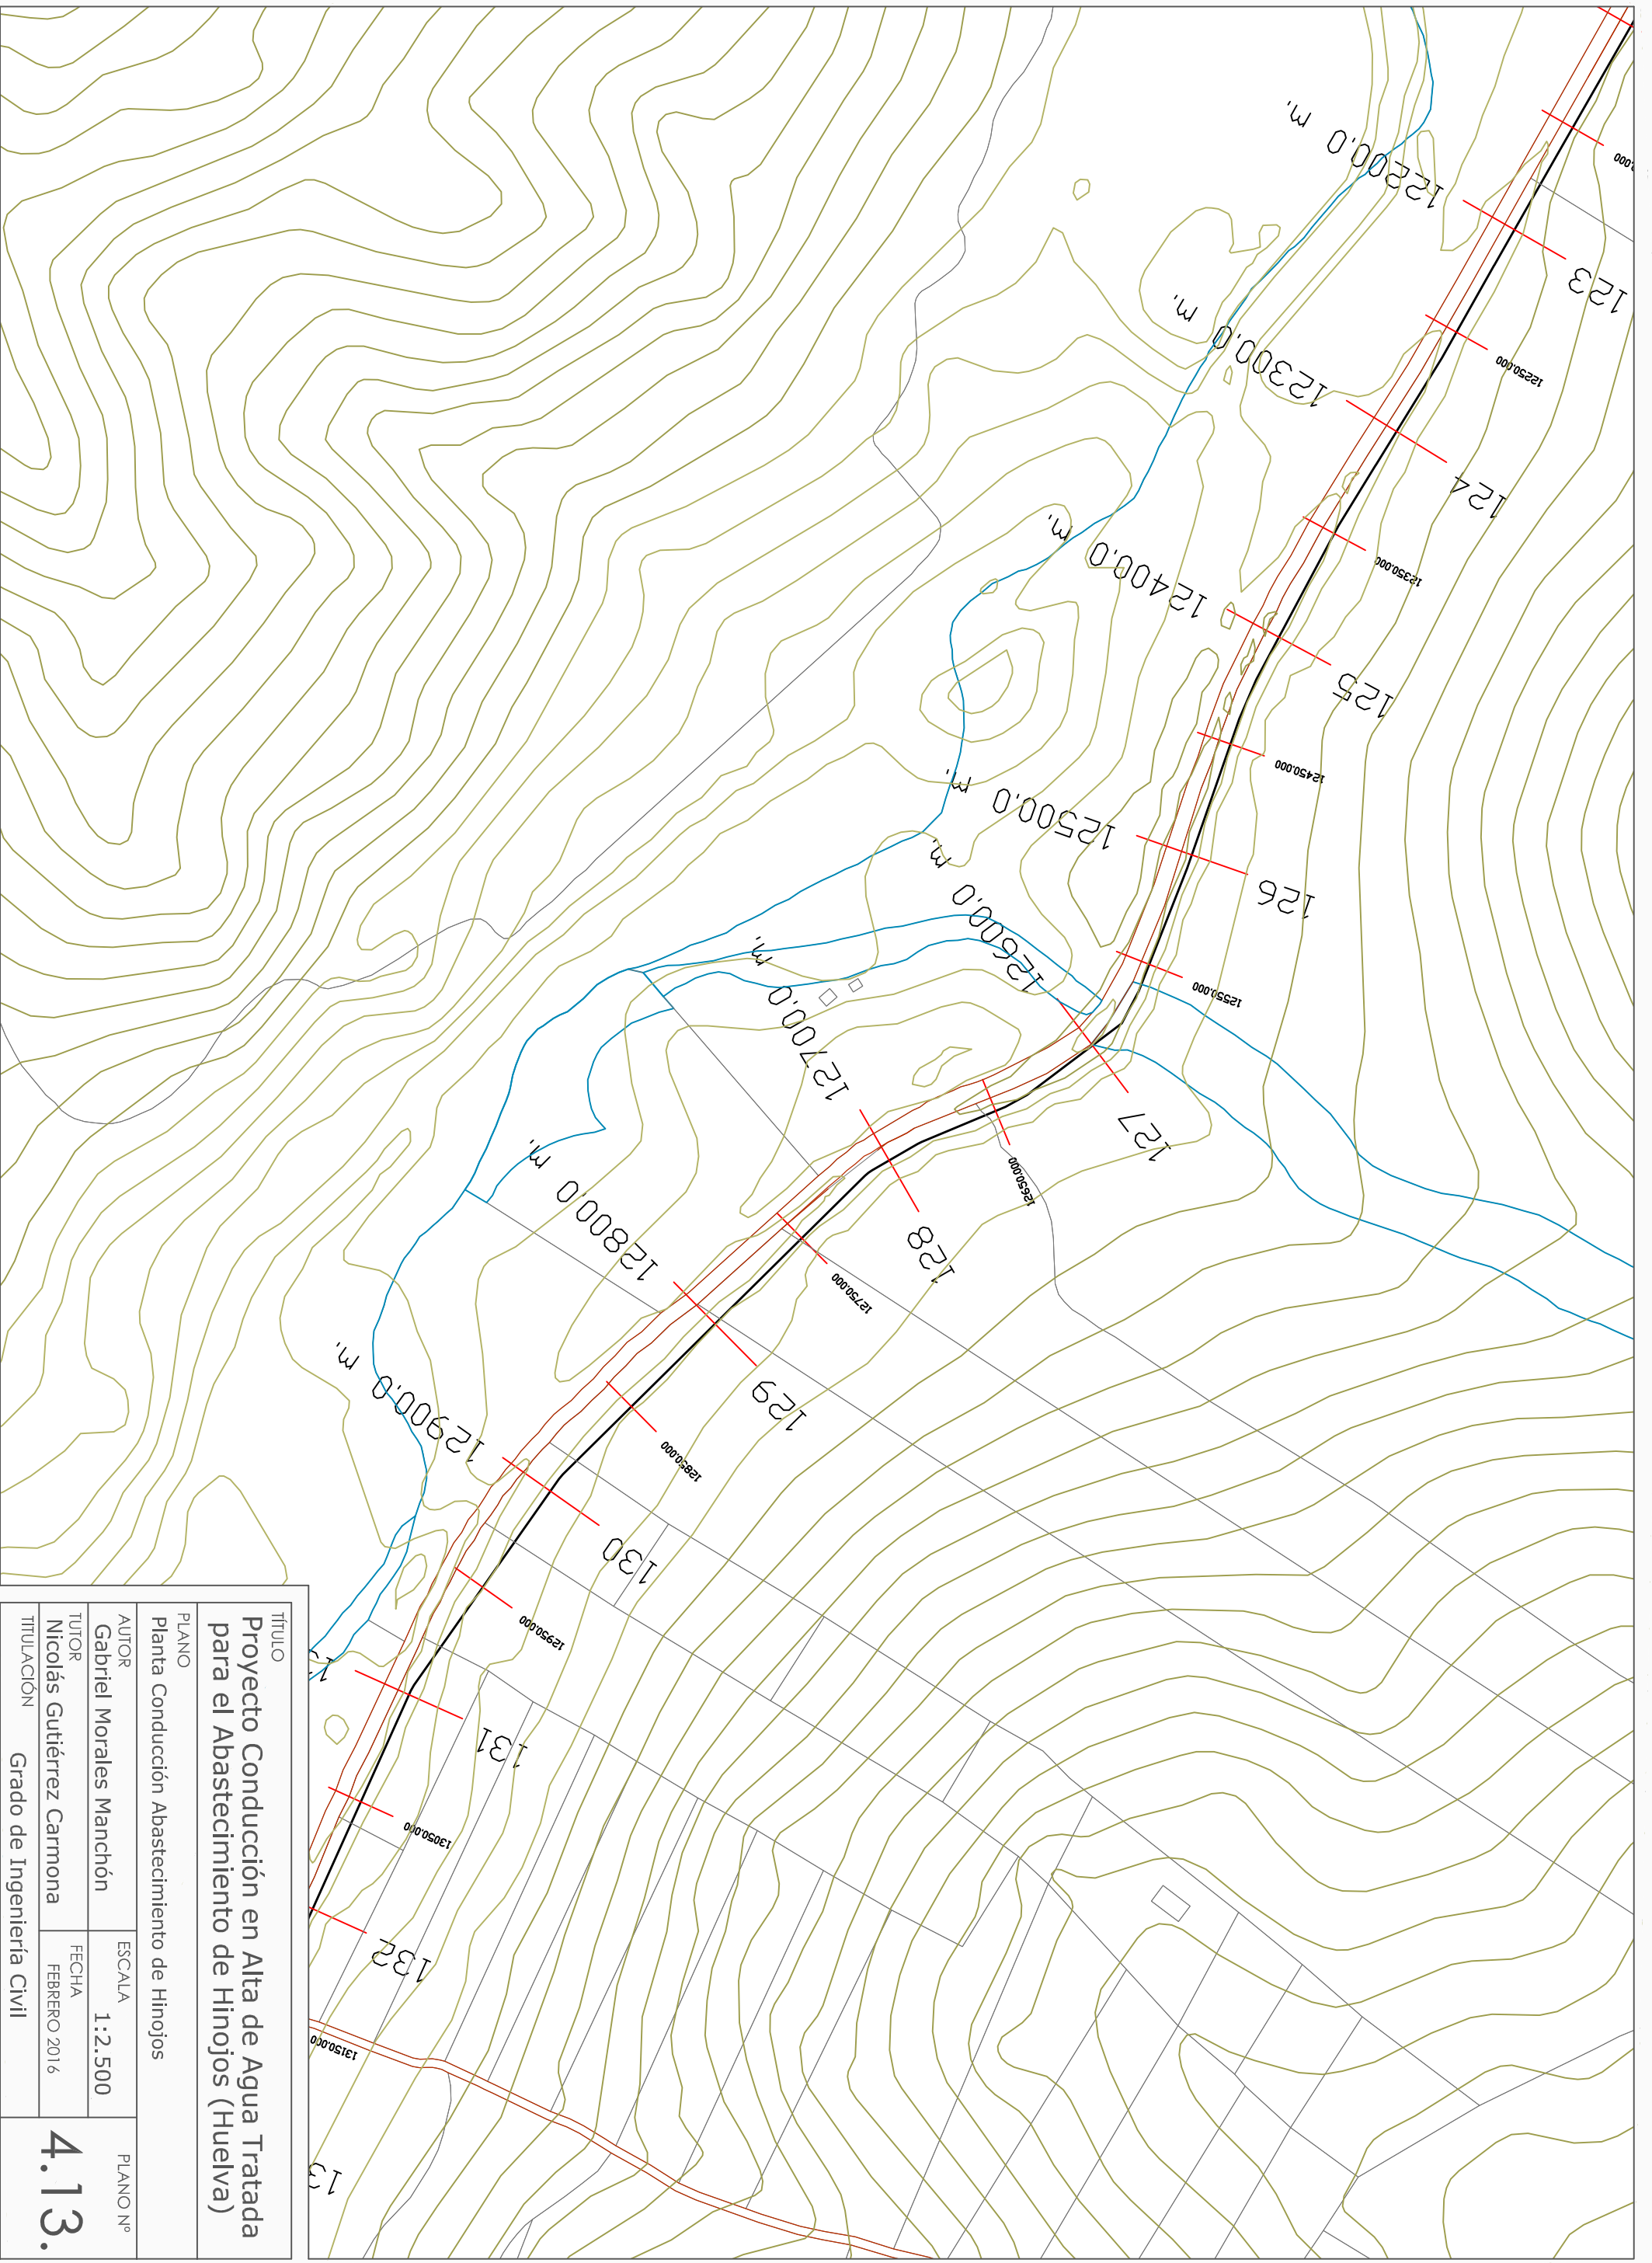

TÍTULO
**Proyecto Conducción en Alta de Agua Tratada
 para el Abastecimiento de Hinojos (Huelva)**

PLANO
 Planta Conducción Abastecimiento de Hinojos


AUTOR	ESCALA	PLANO Nº
Gabriel Morales Manchón	1:2.500	4.13.
TUTOR	FECHA	
Nicolás Gutiérrez Carmona	FEBRERO 2016	
TITULACIÓN	Grado de Ingeniería Civil	

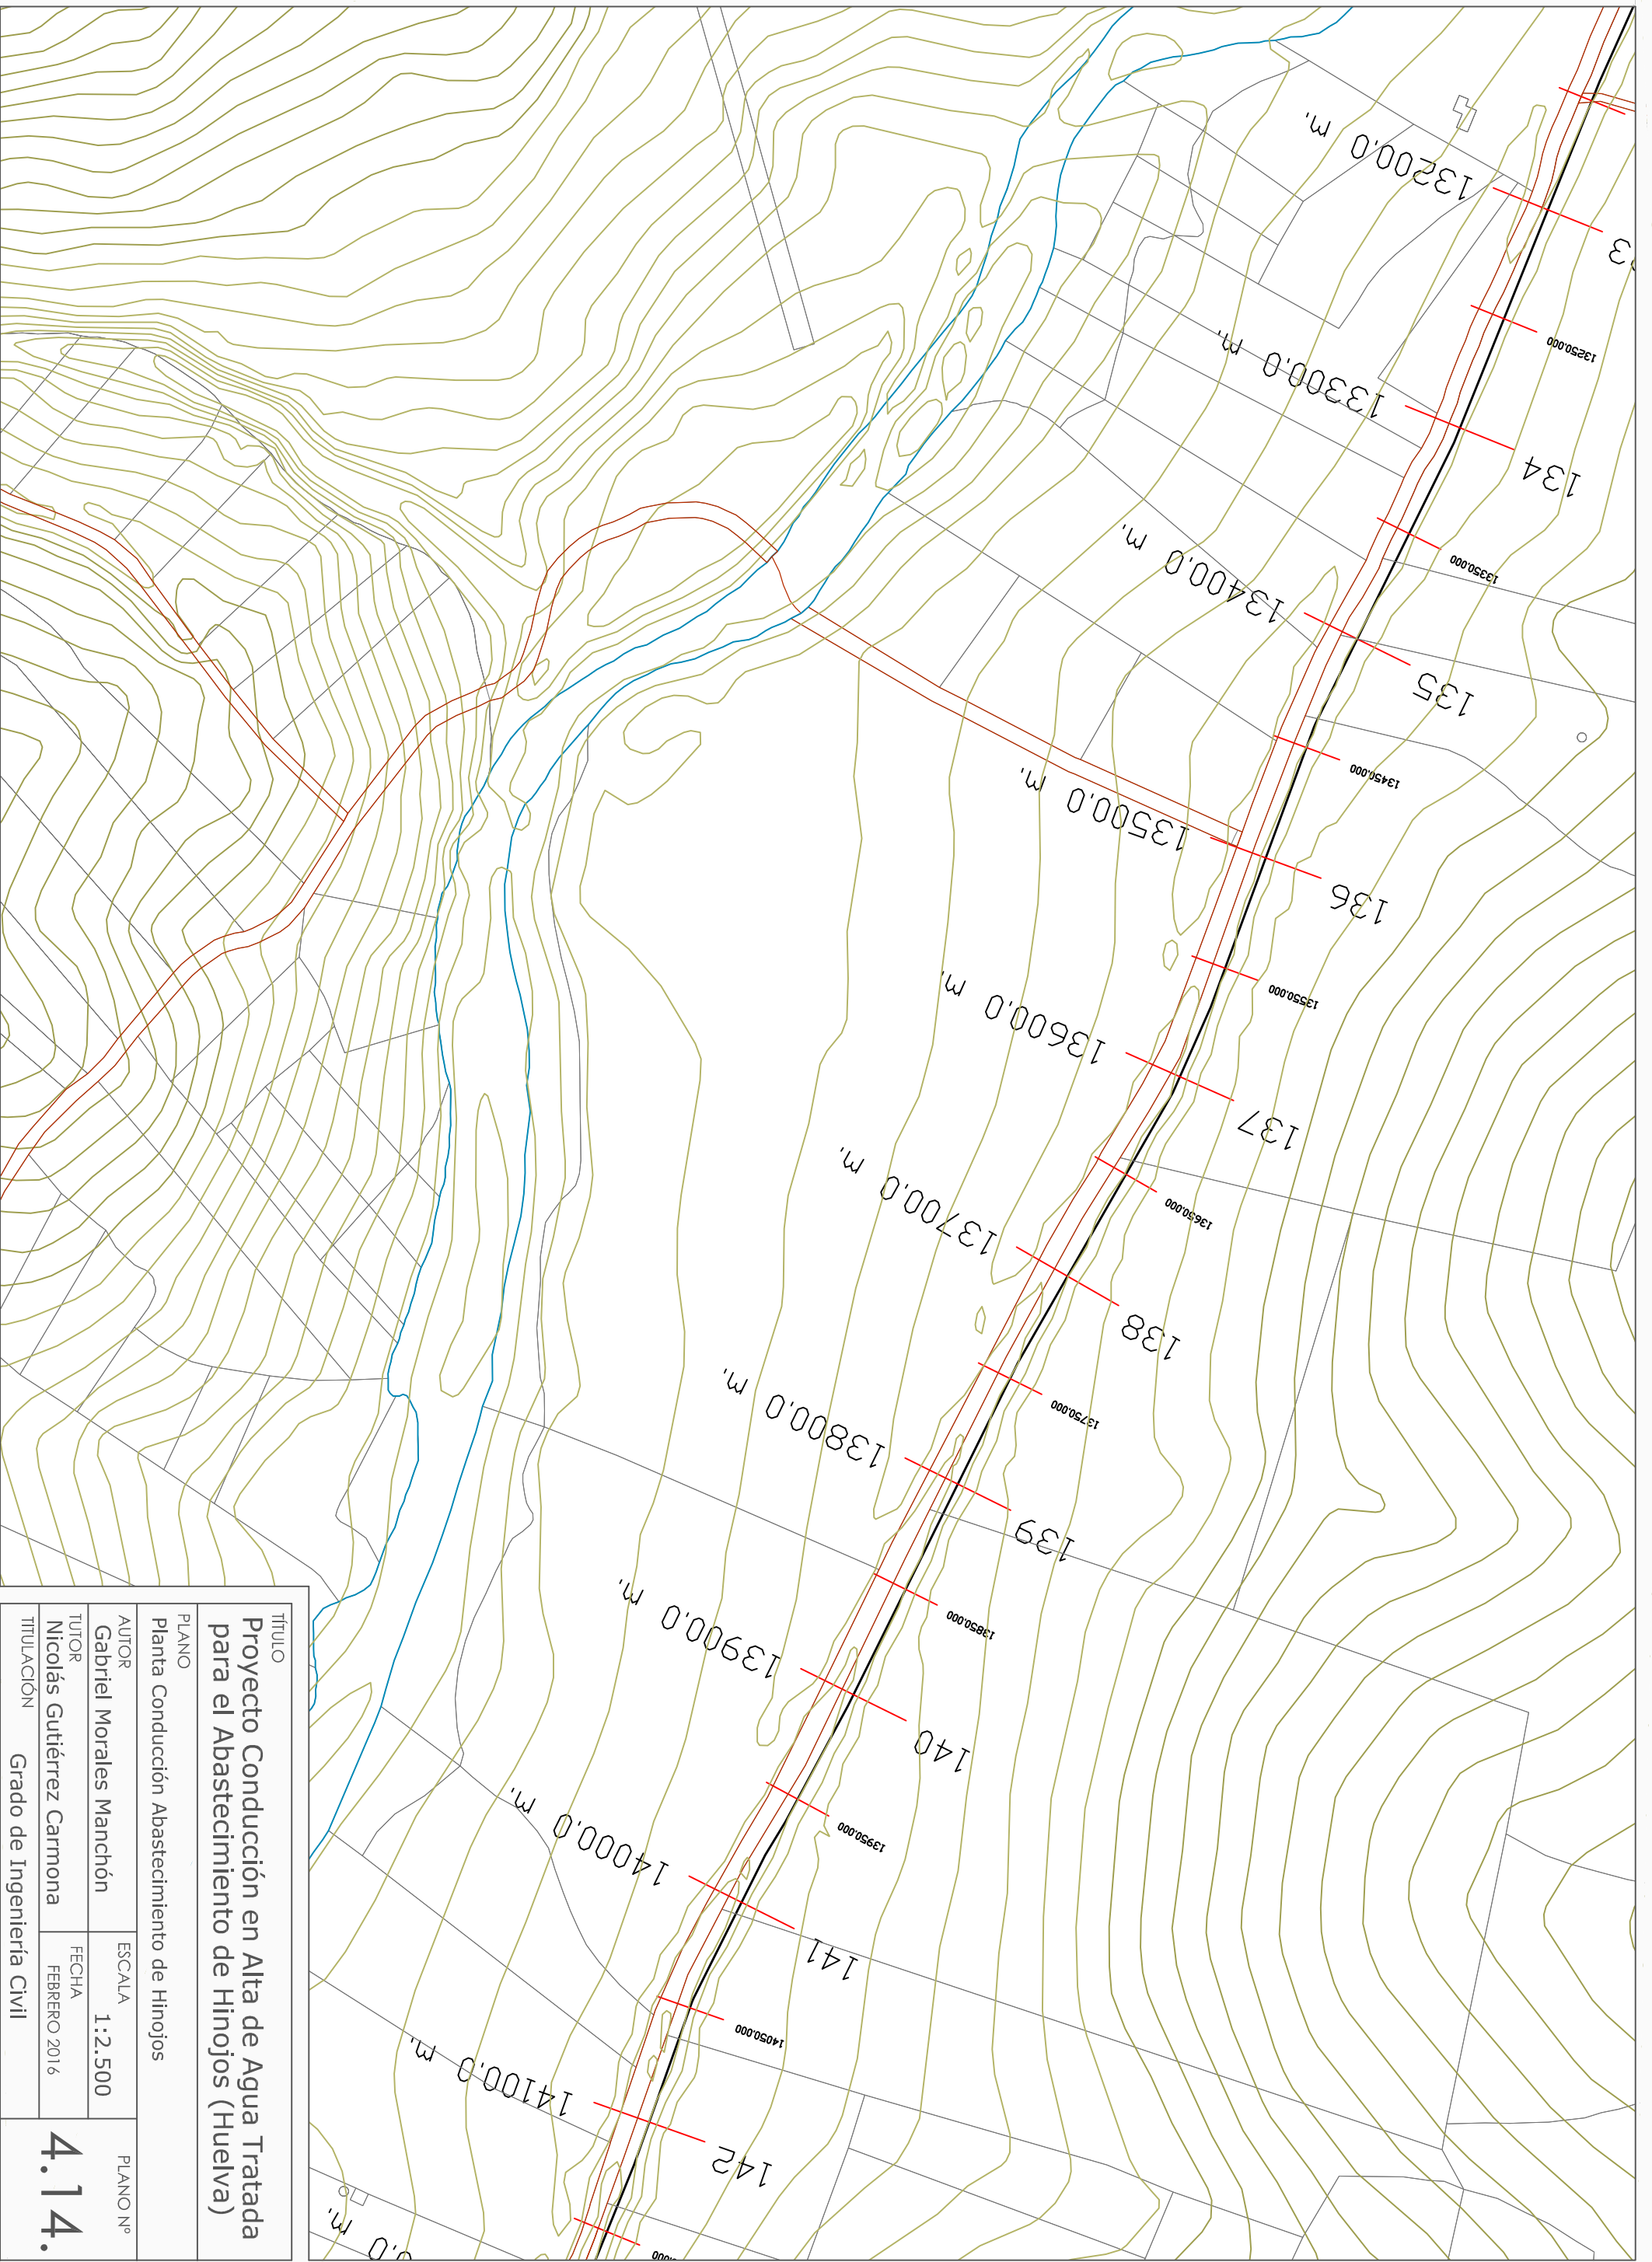

TÍTULO
Proyecto Conducción en Alta de Agua Tratada
para el Abastecimiento de Hinojos (Huelva)

PLANO
Planta Conducción Abastecimiento de Hinojos


AUTOR Gabriel Morales Manchón	ESCALA 1:2.500	PLANO Nº 4.14.
TUTOR Nicolás Gutiérrez Carmona	FECHA FEBRERO 2016	
TITULACIÓN Grado de Ingeniería Civil		

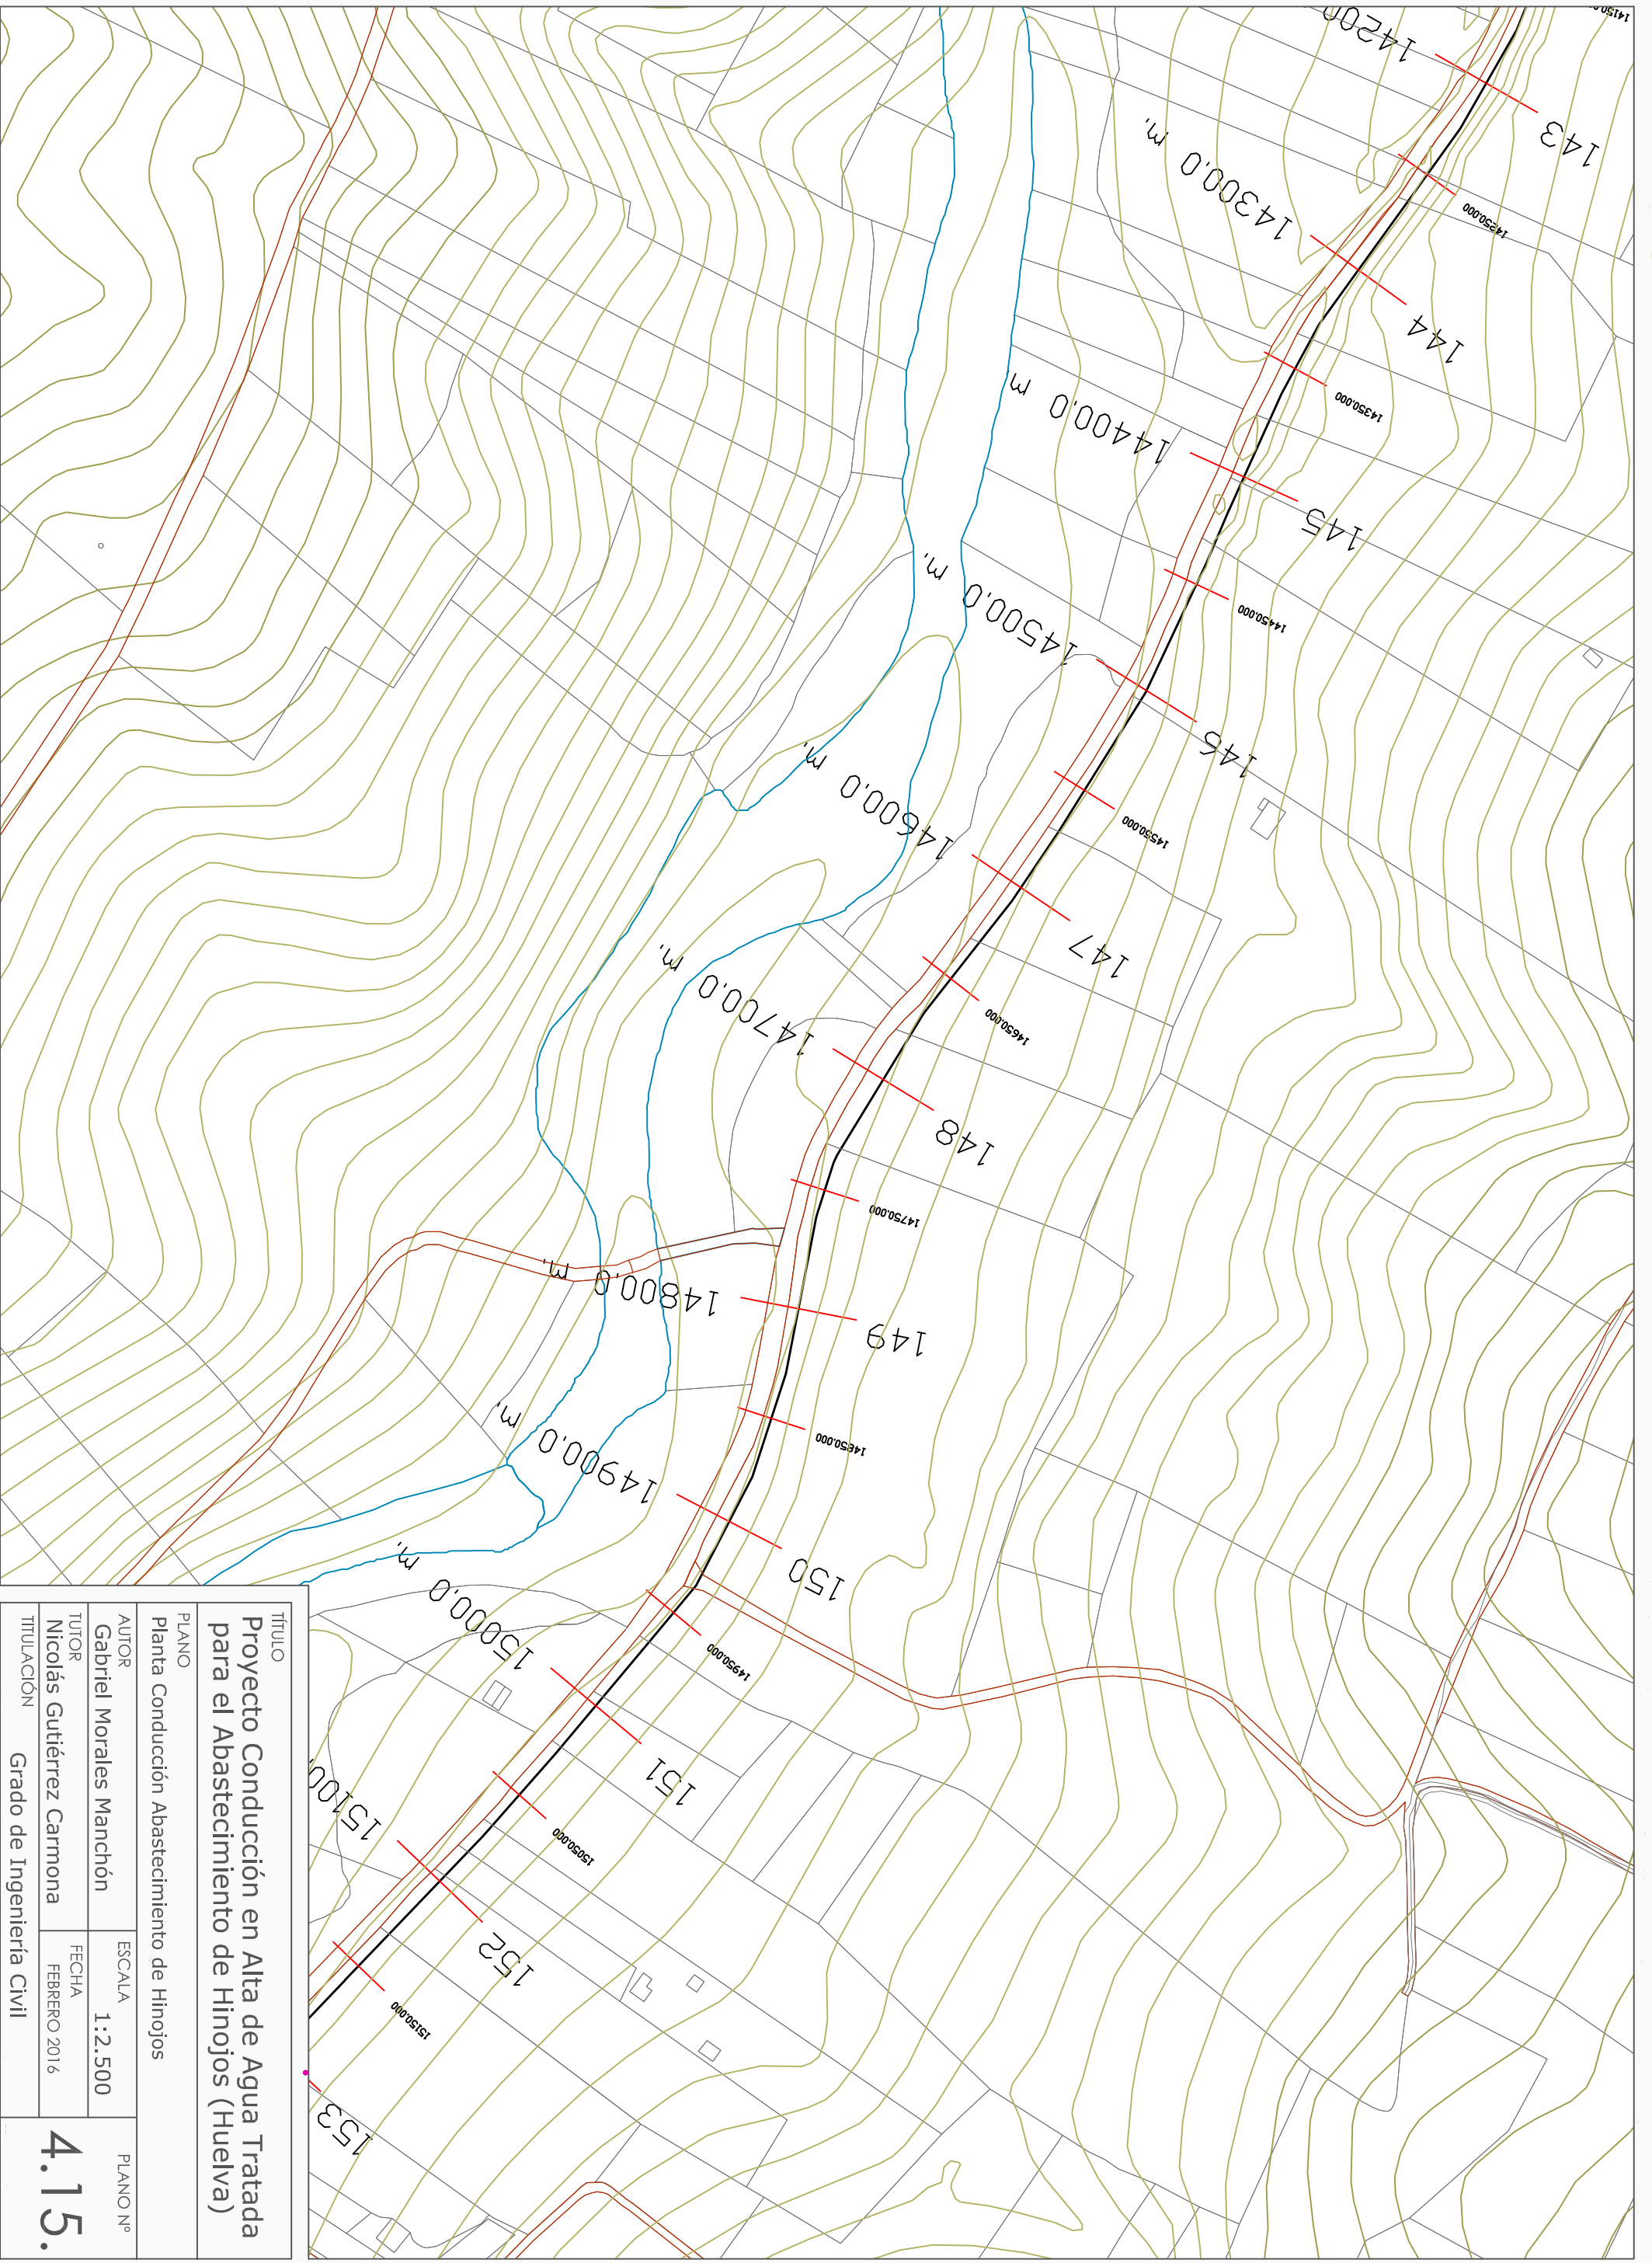

TÍTULO
Proyecto Conducción en Alta de Agua Tratada para el Abastecimiento de Hinojos (Huelva)

PLANO
 Planta Conducción Abastecimiento de Hinojos

AUTOR	Gabriel Morales Manchón	ESCALA	1:2.500	PLANO Nº	4.15.
TUTOR	Nicolás Gutiérrez Carmona	FECHA	FEBRERO 2016		
TITULACIÓN	Grado de Ingeniería Civil				

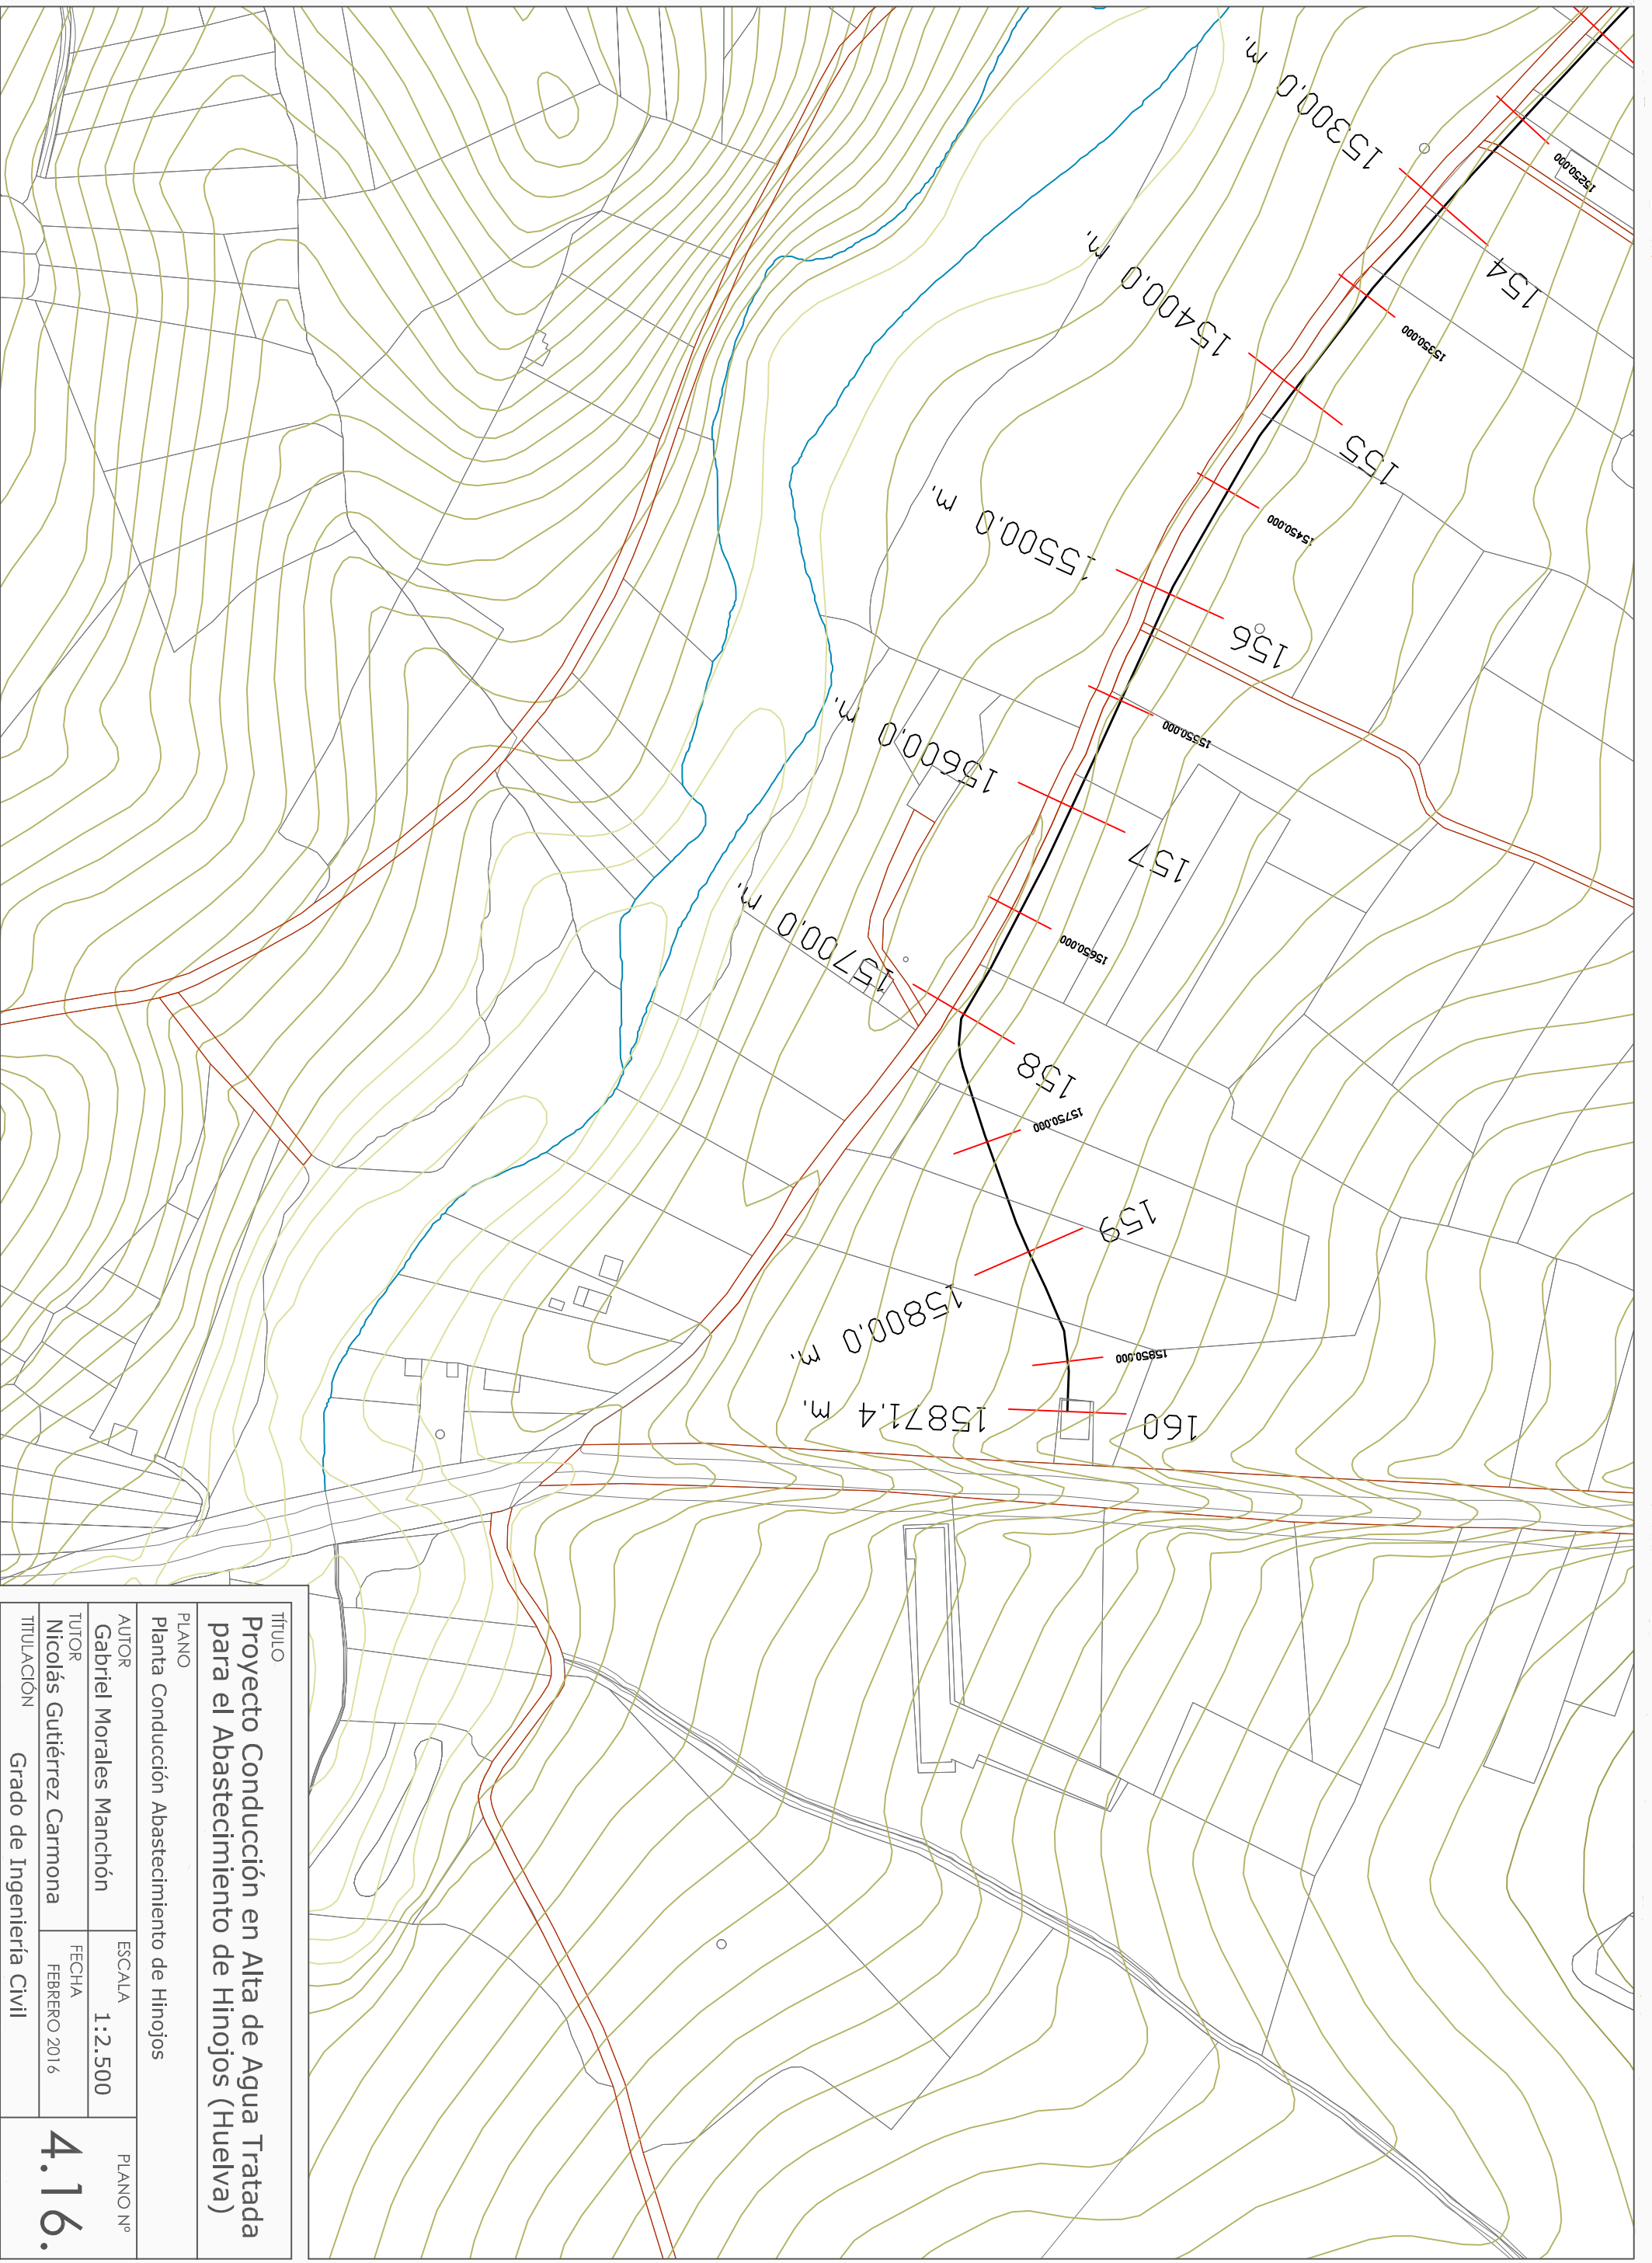

TÍTULO
**Proyecto Conducción en Alta de Agua Tratada
 para el Abastecimiento de Hinojos (Huelva)**

PLANO
 Planta Conducción Abastecimiento de Hinojos

AUTOR	ESCALA	PLANO Nº
Gabriel Morales Manchón	1:2.500	4.16.
TUTOR	FECHA	
Nicolás Gutiérrez Carmona	FEBRERO 2016	
TITULACIÓN	Grado de Ingeniería Civil	